

# แบบปรับปรุงหน้าหญิงและชายชั้นที่ 3 และ 4 อาคารสำนักปลัดกระทรวงการคลัง

- ผังสำนักเศรษฐกิจการคลัง
- ผังสำนักงบประมาณ

๑.

ประธานกรรมการ ๒

๕๕

กรรมการ ๓

กรรมการ ๔ Chayapon


กรรมการ ๕ ๑๗๕๖ ๒๕๖๖

กรรมการและเลขานุการ



ห้องนางหญิง ๓๓๓๔

(ฝั่ง สำนักเศรษฐกิจการคลัง)  
(ฝั่ง สำนักงบประมาณ)

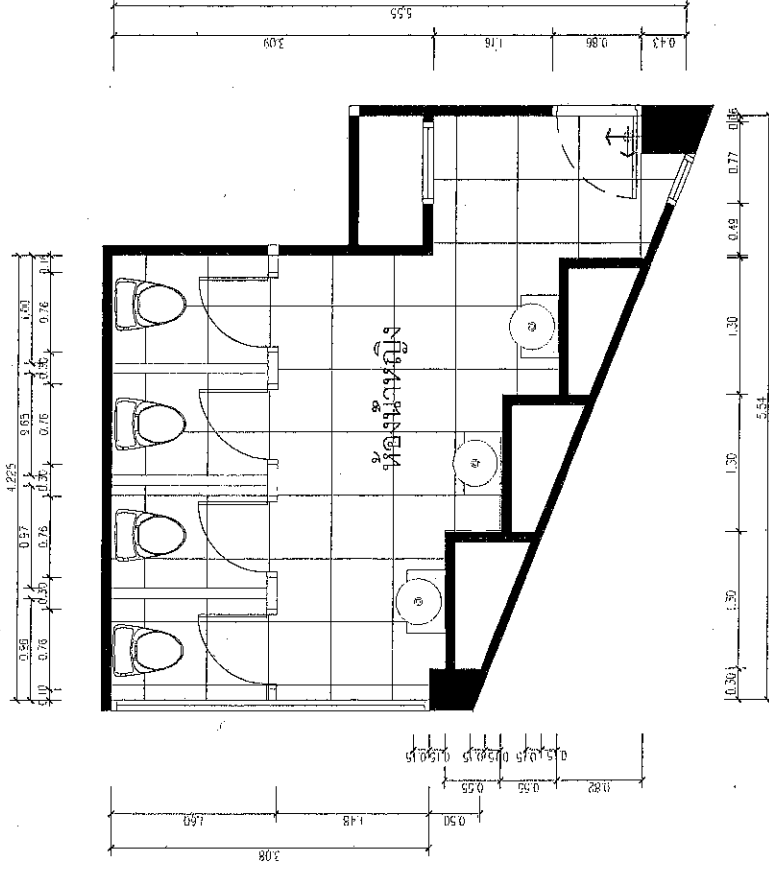

EXISTING PLAN

SCALE 1:50


[illegible]

๑.  ประธานกรรมการ ๒.  กรรมการ ๓.  กรรมการ ๔.  Chayapen กรรมการ ๕.  พรชญา นพสิงอรอน

WC-2-1	Date : _____	Page : _____
--------	--------------	--------------

กรรมการและเลขานุการ

(ฝั่ง สำนักเศรษฐกิจการคลัง)  
(ฝั่ง สำนักงบประมาณ)

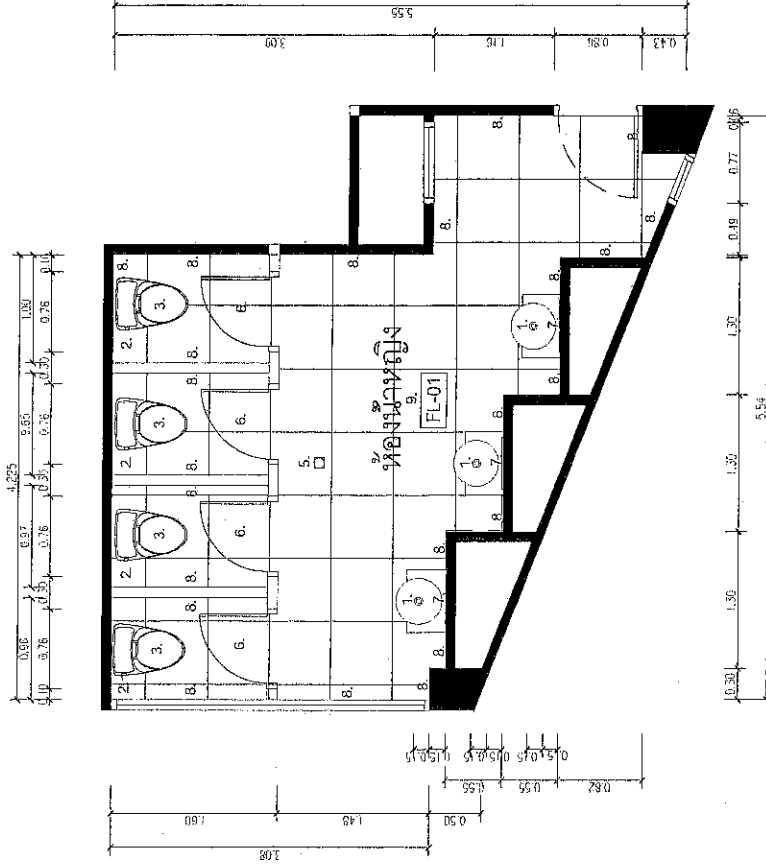

รายการข้อมูลของเดิม

1. รีดถอนอย่างลึกลงหน้าและกึ่งอกหรือขยับเขยื้อนไปรอบลำ
2. รีดถอนผิวก้นกับขาข้างซ้ายทั้งหมด
3. รีดถอนส่วนท้องครึ่งทั้งหมด / รีดถอนโหนกเขี้ยว
4. รีดถอน FLUSH VAVLE โป๊ยใส่สวระชาย
5. รีดถอน FLOOR DRAIN เดิม
6. รีดถอนประตูห้องทั่วเดมทั้งหมด / รีดถอนผนังและประตูสำหรับตู้ปรับอากาศเดม
7. รีดถอนกระเบื้องจากเดมทั้งหมด
8. รีดถอนโดยการสกัดกระเบื้องผนังห้องนอนเดมทั้งหมด
9. รีดถอนโดยการสกัดกระเบื้องผนังห้องน้ำเดมทั้งหมด
10. รีดถอนแผ่นฝ้าตามเดมทั้งหมด
11. รีดถอนโคมไฟและระบบไฟฟ้าแสงสว่างเดมทั้งหมด

[illegible]

DEMOLITION PLAN

SCALE  
1:50

Chayapon

กรรมการ ๕. ๗๖๘๘๒ ๑๖๗๗๕๙๖๖ กรรมการและเลขานุการ

.....การบริการ ๓.


๑.....ประธานกรรมการ ๒.....

ห้องน้ำหญิง ชั้น 3 และ 4

(ผัง สำนักเศรษฐกิจการค้า)

(ผัง สำนักงบประมาณ)

รายการสัญลักษณ์และอุปกรณ์ห้องน้ำ	
1.BS.	ช่างถังน้ำบนดาดฟ้าในตึกหน้า 100% พร้อมสวิตช์และท่อที่แบบ P-TRAP
2.FA.	ก๊อกล้างล้างหน้าแบบอัตโนมัติ
3.UR.	โถปัสสาวะชาย
4.FA.U.	ฟลัชวาล์วอัตโนมัติโถปัสสาวะชาย
5.SV.	STOP VALVE
6.WC.	โถสุขภัณฑ์ / ฝาทองนั่ง
7.FV.	ฟลัชวาล์วโถสุขภัณฑ์
8.RS.	ฝักบัวฉีดชำระ
9.SP.	กล่องน้ำล้างมืออัตโนมัติ / กล่องเอกสาร
	แบบอัตโนมัติฉีดชำระทำความสะอาดทางน้ำโครก
10.JRT.	กล่องสำหรับใส่กระดาษชำระภายในห้องส้วม JRT.
11.HTP.	กล่องสำหรับใส่กระดาษเช็ดมือ
12.FD.	FLOOR DRAIN
13.BV.	ก๊อกสนามล้างพื้น
14.HD.	เครื่องกำจัดอัตโนมัติ

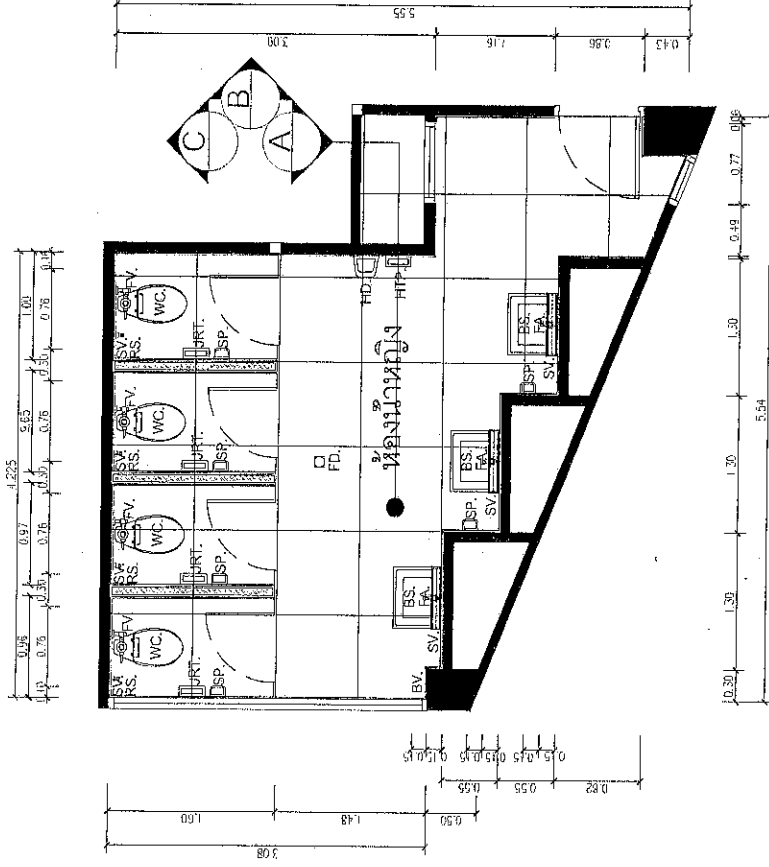

LAYOUT PLAN ห้องน้ำหญิง

SCALE 1 : 50

DRAWING NO. 2-7	
TOTAL	
SCALE: 1:50	
DATE: 22-02-2561	
PROJECT NUMBER	
ARCHITECTS	
ELECTICAL ENGINEERS	
MECHANICAL ENGINEERS	
DATE	

DRAWING TITLE	
FLOOR PLAN	
DRAWING NO. 2-7	
TOTAL	
SCALE: 1:50	
DATE: 22-02-2561	

Chayapen

กรรมการ ๔

กรรมการ ๓


ประธานกรรมการ ๒

กรรมการ ๕

กรรมการและเลขานุการ

ห้องน้ำหญิง ชั้น 3 และ 4

(ผัง สำนักระเบียงสูบน้ำอาคารคดิ่ง)  
(ผัง สำนักรางระบายน้ำ)

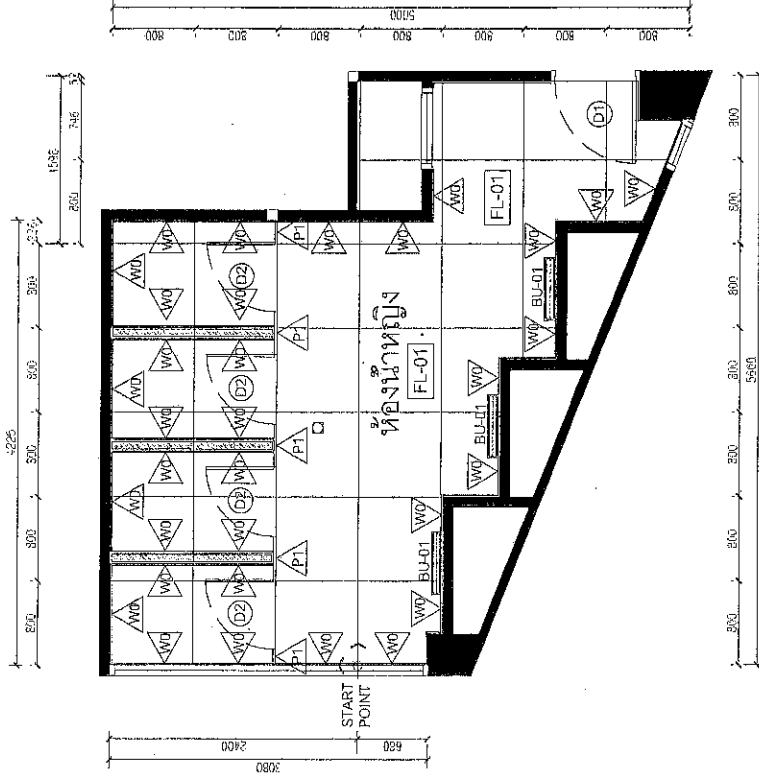

รายการพื้น, ผนัง และประตู	
1. FL-00 พื้นกระเบื้องเดิม	
2. W0 ผนังกระเบื้องเดิม	
3. P0 ผนังห้องน้ำหญิงเดิม	
4. G0 ผนังกระจกเงาห้องเดิม	
5. D1 ประตูเดิมที่ติดและทำสีใหม่พร้อมเปลี่ยนอุปกรณ์และกุญแจ	
6. D2 ประตูห้องส้วมสำเร็จรูปแบบกันสั่นพร้อมอุปกรณ์	
7. D3 ประตูห้องเก็บของวัสดุภายในตลาดใหม่	

แบบแปลนที่ 1, 2, 3, 4, 5, 6, 7	
DESCRIPTION: งานออกแบบและก่อสร้าง, กรุงเทพมหานคร	
PROJECT NUMBER	
ARCHITECT	
ELECTRICAL ENGINEER	
MECHANICAL ENGINEER	
DATE	22-02-2561
SCALE	1:50
DRAWING TITLE	
FLOOR PLAN	
DRAWING NO.	
PL-04	
SUB TOTAL	
WC-2-7	
TOTAL	
SCALE	


WALL & FLOOR PLAN ห้องน้ำหญิง







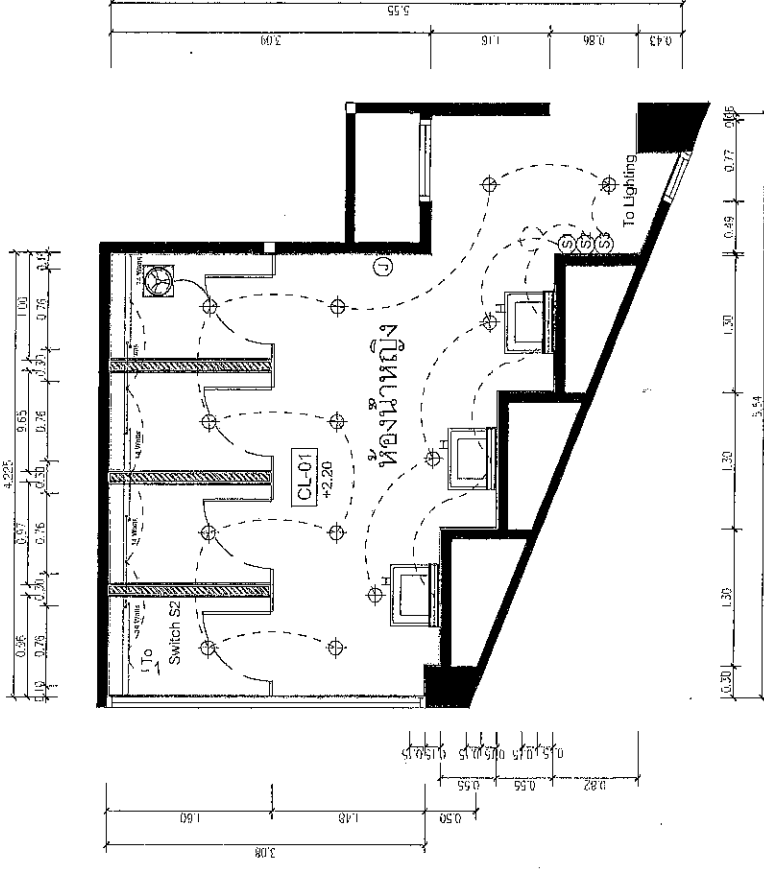

SCALE 1:50

ประธานกรรมการ ๒..... กรรมการ ๓..... กรรมการ ๔..... กรรมการ ๕..... กรรมการและเลขานุการ

ของนางหญิง ๓๖๔

(ฝั่ง สำนักเกษตรกรรม)  
(ฝั่ง สำนักการช่าง)



1.		โคมไฟ Downlight Bulb E27 Led.7.5watts
2.		โคมไฟ HALOGEN Led.MR16 Led 4 Watts
3.		ไฟชุดกระຈักหลังหนา โคมมีหลอดสำหรับซ่อนไฟ LED SUPER SLIM 9 Watts
4.		ไฟชุด LED.SUPER SLIM 14Watts สำหรับเปลี่ยนไฟบนฝ้าเพดาน
5.		
6.		พัดลมระบายอากาศ
7.		JUNCTION BOX สำหรับเดินช่องนำเดิน
8.		SWITCH

DESCRIPTION # 1 2 3 4 5 6 7		DRAWING NO.		DATE	
PROJECT NUMBER		PL-05		22-02-2561	
ARCHITECTS		WC-2-7			
ELECTICAL ENGINEERS		SUB TOTAL			
MECHANICAL ENGINEERS		TOTAL			
		SCALE			
		DRAWING TITLE			
		LIGHTING & CEILING PLAN			
		WC-2-7			


EXISTING LIGHTING PLAN ห้องนำหญิง

SCALE  
1:50

๑.....ประธานกรรมการ ๒.....กรรมการ ๓.....กรรมการ ๔.....Chayapon.....พชรพงษ์.....กรรมการและเลขานุการ

ห้องนํ้าชาย ชั้น 3 และ 4

(ผัง สํานักเศรษฐศาสตรกิจการคลัง)  
(ผัง สํานักงบประมาณ)

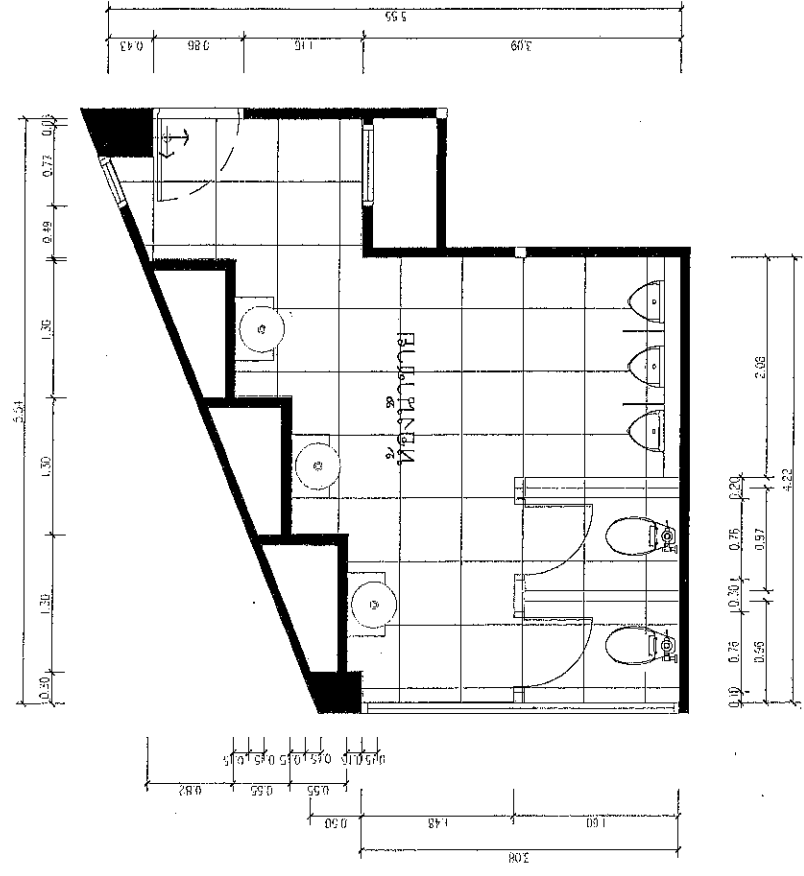

EXISTING PLAN

SCALE 1:50

PROJECT NUMBER	
ARCHITECTS	
ELECTRICAL ENGINEERS	
MECHANICAL ENGINEERS	
DATE	
22-02-2561	
DRAWING TITLE	
EXISTING PLAN	
DRAWING NO.	
PL-06	
SHEET TOTAL	
12-7	
TOTAL	
WC-2-7	
SCALE	
DATE	

๑. ประธานกรรมการ ๒. กรรมการ ๓. กรรมการ ๔. นายอนันต์ อนันตกุล กรรมการและเลขานุการ






ห้องนํายาย ชั้น 3 และ 4

(ฝั่ง สำนักเศรษฐกิจการคลัง)  
(ฝั่ง สำนักงบประมาณ)

รายการอุปกรณ์และอุปกรณ์ห้องน้ำ	
1.BS.	อ่างล้างหน้ามีคาน้ำติดในโครงกันน้ำ 100% พร้อมสวิตช์อ่างและท่อทิ้งแบบ P-TRAP
2.FA.	ก๊อกอ่างล้างหน้าแบบอัตโนมัติ
3.UR.	โถปัสสาวะชาย
4.FAU.	พัดรีดน้ำอัตโนมัติใต้ส้วกชาย
5.SV.	STOP VALVE
6.WC.	โถส้วกชาย / ฝาครอบนั่ง
7.FV.	พัดรีดน้ำอัตโนมัติ
8.RS.	ฝักบัวฉีดชำระ
9.SP.	กล่องส่งน้ำอัตโนมัติ / กล่องแอลกอฮอล์
แบบติดตั้งในผนังเพื่อประหยัดพื้นที่และความสะดวกในการใช้งาน	
10.JRT.	กล่องรีดน้ำปัสสาวะชายและภายในห้องส้วม JRT.
11.HTP.	กล่องสำหรับใส่กระดาษชำระ
12.FD.	FLOOR DRAIN
13.BV.	ก๊อกสำนํ้าล้างพื้น
14.HD.	เครื่องเป่ามืออัตโนมัติ

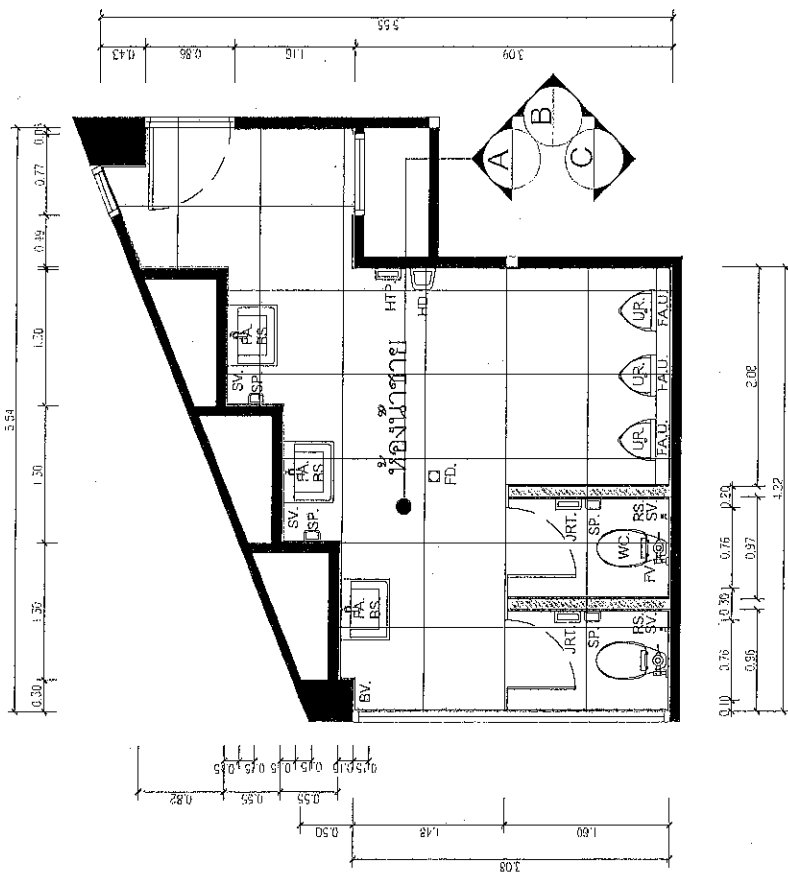


FLOOR PLAN ห้องนํายาย  
SCALE 1 : 50

PROJECT NUMBER	
ARCHITECTS	
ELECTRICAL ENGINEERS	
MECHANICAL ENGINEERS	
DATE	
22-02-2561	
DRAWING TITLE	
FLOOR PLAN	
DRAWING NO.	PL-08
REVISION	2-7
TOTAL	WC-2-7
DATE	SCALE

๑. ประธานกรรมการ ๒. กรรมการ ๓. กรรมการ ๔. กรรมการ ๕. หัวหน้าหน่วยงาน กรรมการและเลขานุการ

(ผู้) สำนักเศรษฐศาสตร์จุฬาลงกรณ์

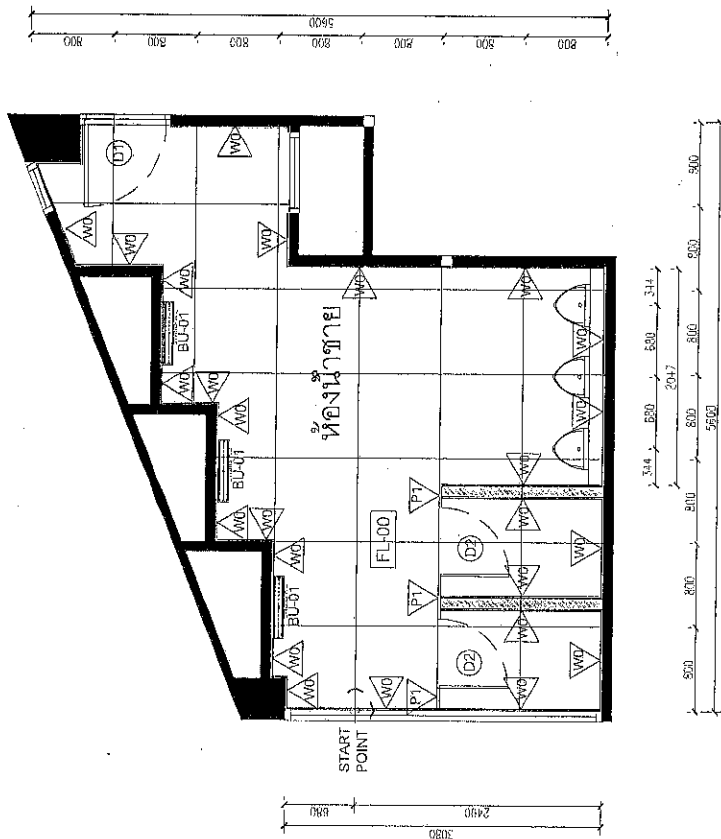

FLOOR PLAN ห้องนาย

SCALE  
1:50

1. FL-00	พื้นที่เกษตรเดิม
2. WO	ผืนป่าอนุรักษ์เดิม
3. PO	ผืนป่าอนุรักษ์ใหม่
4. GO	ผืนป่าอนุรักษ์เดิม
5. D1	ประจําพื้นที่และพื้นที่ใหม่รวมเปลี่ยนอุปกรณ และอุปกรณ์
6. D2	ประจําพื้นที่รวมส่วนประกอบแบบกันสั่นพร้อมอุปกรณ์
7. D3	ประจําพื้นที่รวมกับของมูลาเดิมเดิม

DESCRIPTION	รายละเอียด: ชั้น 1, 2, 3, 4, 5, 6 และ 7 งานติดตั้งลิฟต์และบันไดเลื่อน	
PROJECT NUMBER	ARCHITECTS	
	ELECTRICAL ENGINEERS	
	MECHANICAL ENGINEERS	
DATE	22-02-2561	
DRAWING TITLE FLOOR PLAN		
DRAWING NO. 006		
PL-09		
WC-2-7		
DATE		
SCALE		
SHEET TOTAL		
TOTAL		
วันที่แก้ไข: 27		
การแก้ไขและเลขงาน		

Chayapon


กรรมการ ๕ ..... กรรมการและเลขานุการ

๒. ประสิทธิภาพการ


การรวมการ ๓..

475

(ฝั่ง สำนักเศรษฐกิจการคลัง)  
(ฝั่ง สำนักงบประมาณ)

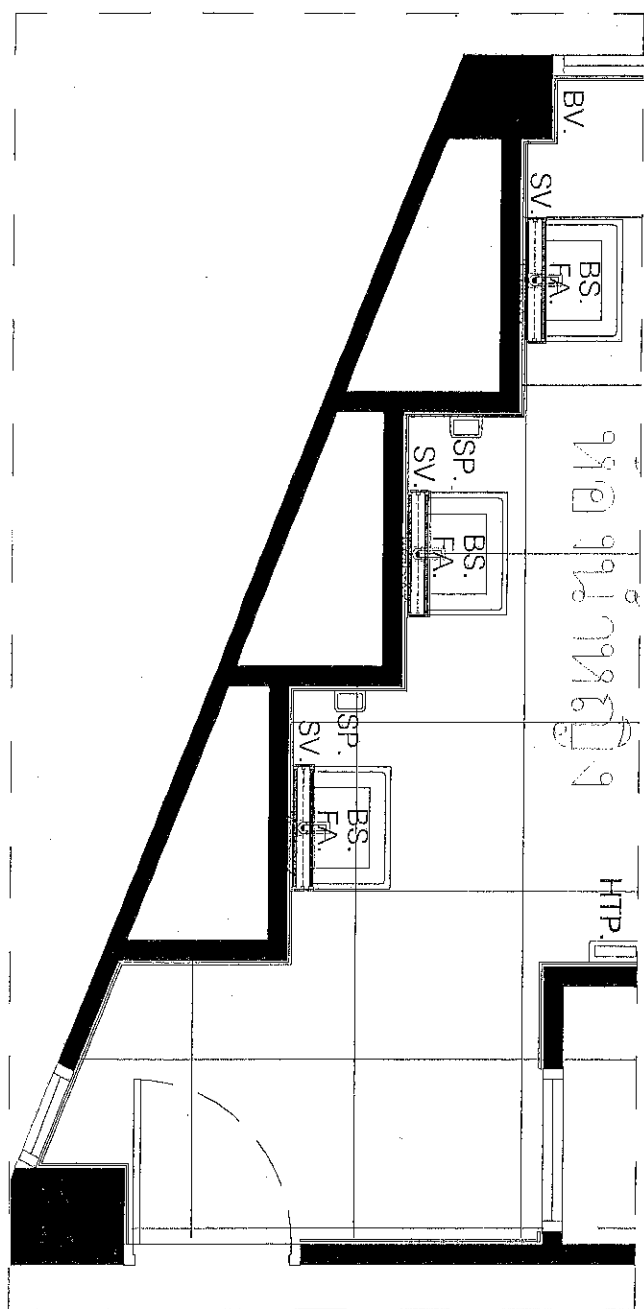

PLAN \_\_\_\_\_ C  
SCALE 1:50

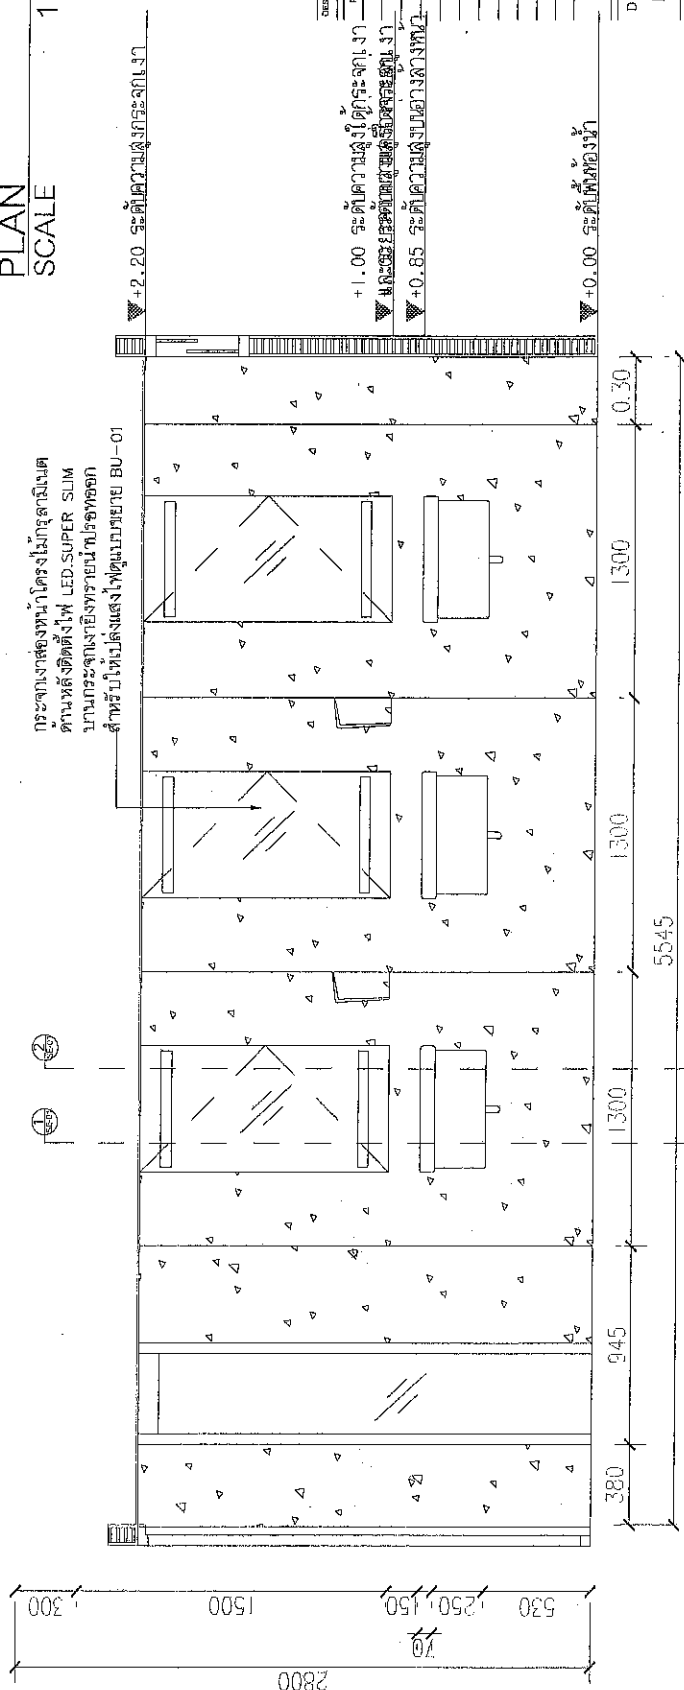

DESCRIPTION	PROJECT NUMBER	DATE
INSTALLATION OF 12.5 x 8 IN. T	ASPECTS	22-02-2561
ELECTRICAL ENGINEERS		
MECHANICAL ENGINEERS		

DRAWING TITLE  
ELEVATION A

DRAWING NO.	EL-01	SUB TOTAL	
		TOTAL	
DATE		SCALE	

๑๐๙๔๓๖๗ MCHM

กรรมการและเลขานุการ กรรมการ ๕


การรวมการ ๓...

ประวัติกรรณการ ๒...


⑤

ห้องน้ำหญิง ชั้น 3-4

(ฝั่ง สำนักสุขาภิบาลคั้ง)  
(ฝั่ง สำนักงบประมาณ)

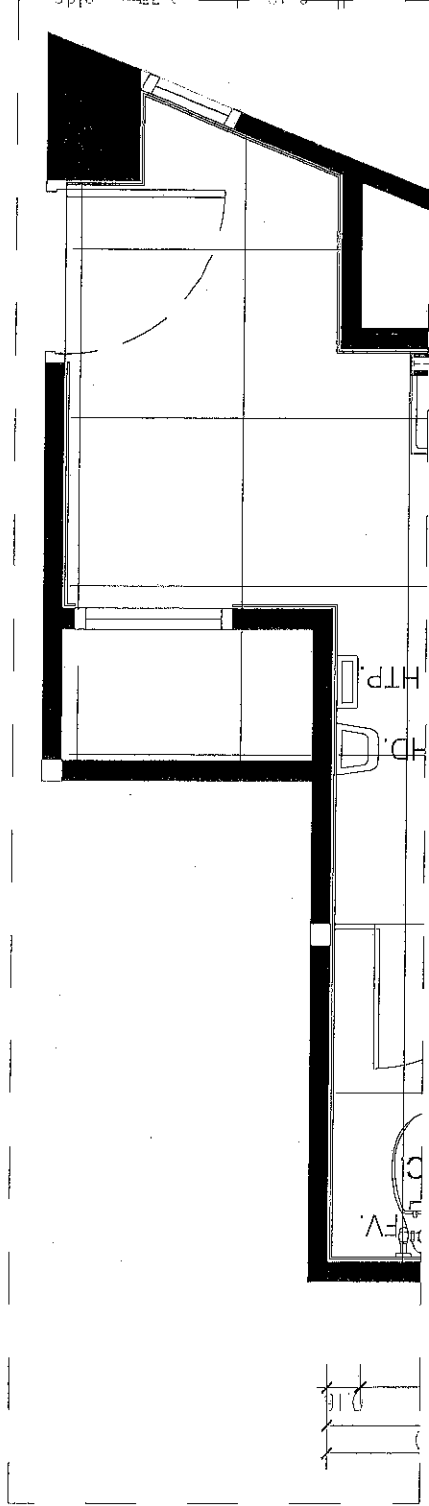

PLAN SCALE 1:50

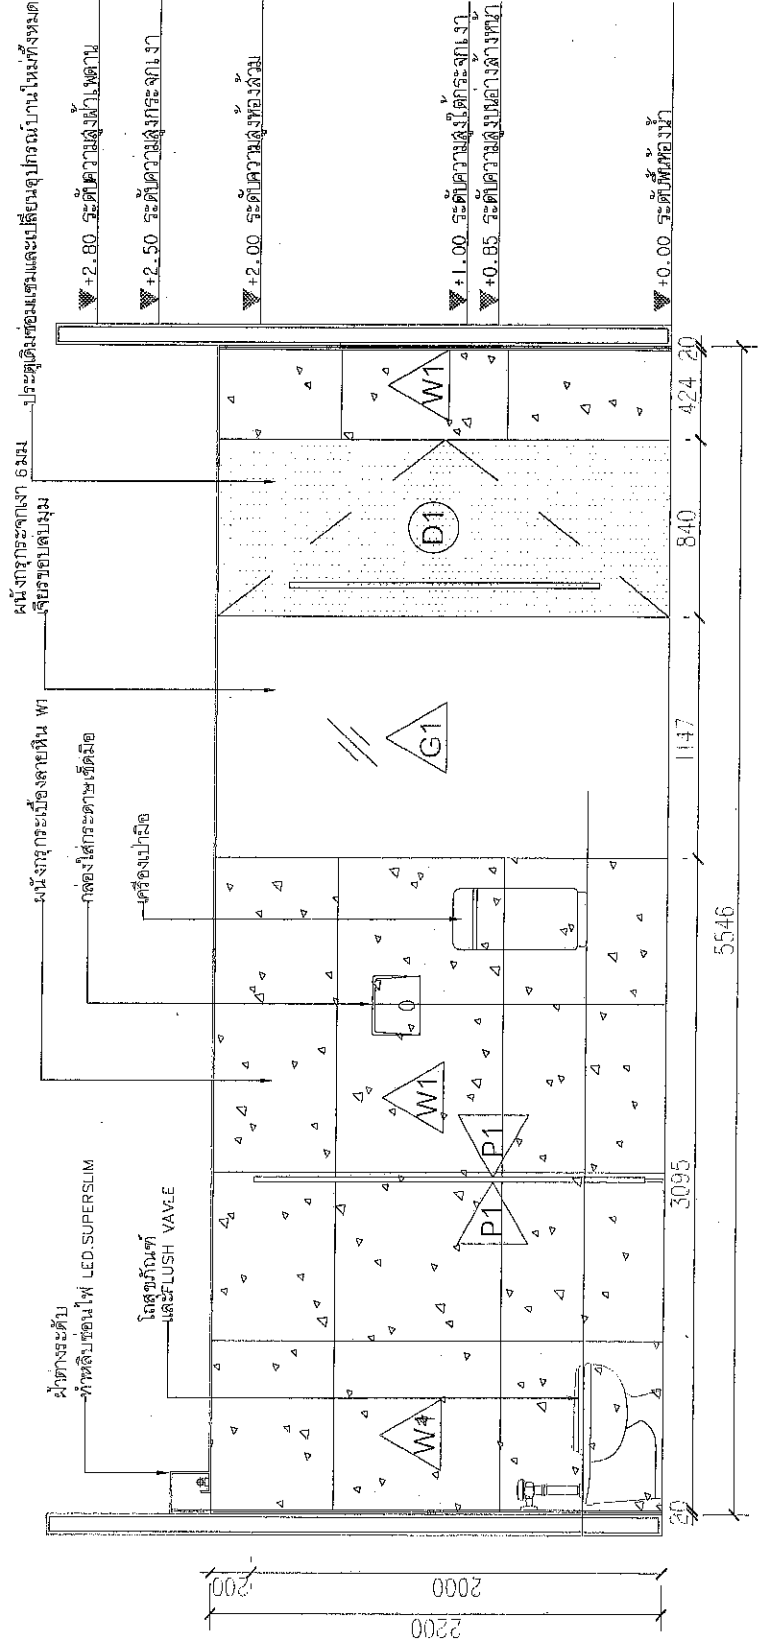

PROJECT NO.	123456789
PROJECT NAME	WATER SUPPLY SYSTEM
PROJECT NUMBER	123456789
ARCHITECT	
ELECTRICAL ENGINEER	
MECHANICAL ENGINEER	
DATE	22-02-2561

DRAWING TITLE	ELEVATION B
DRAWING NO.	EL-02
SUB TOTAL	
TOTAL	
DATE	
SCALE	

ประธานกรรมการ ๒. กรรมการ ๓. กรรมการ ๔. กรรมการ ๕. วิศวกร ประสานงาน

ELEVATION B SCALE 1:50

Chayapon

กรรมการ ๔

กรรมการ ๕

กรรมการ ๖

กรรมการ ๗


กรรมการ ๘

กรรมการ ๙


กรรมการ ๑๐

กรรมการ ๑๑

กรรมการ ๑๒

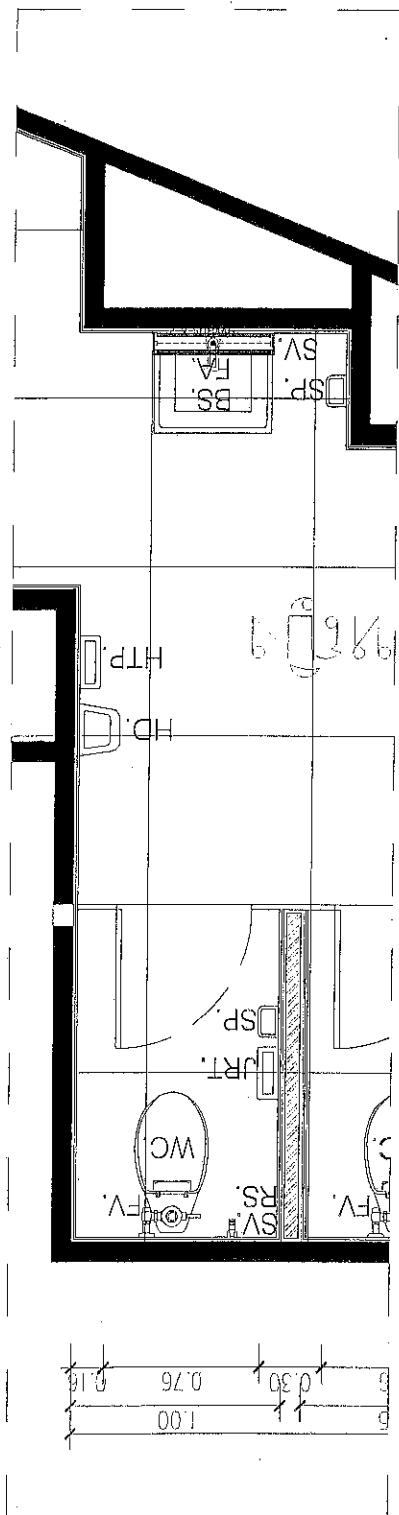

PLAN \_\_\_\_\_ B (INSIDE)  
SCALE 1:50

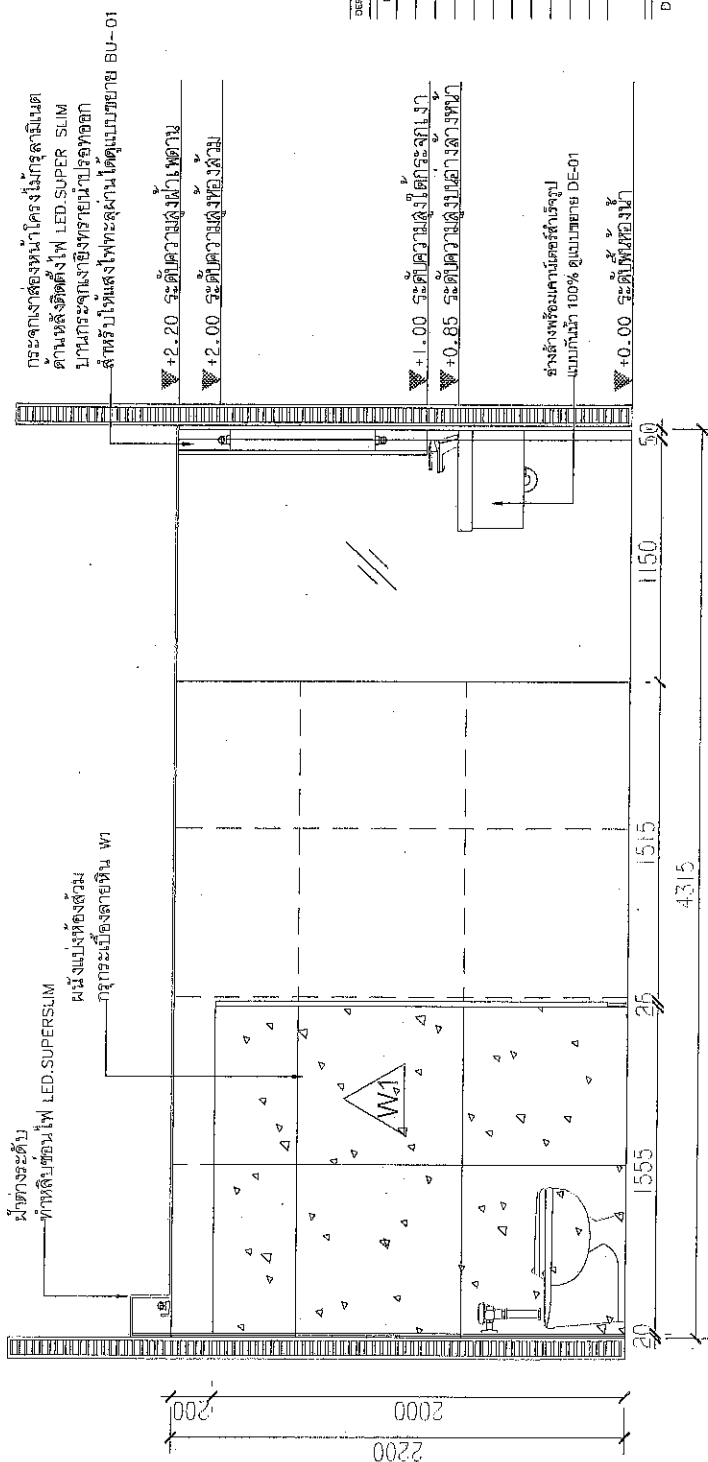

ELEVATION B  
SCALE 1:50 (INSIDE)

๑.๑.  ประธานกรรมการ ๒.  กรรมการ ๓.  กรรมการ ๔.  กรรมการ ๕.  กรรมการและเลขานุการ

SCALE 1:50

DATE

SCALE


CHAYAPON

๒๒๖๖ ๒๒๖๖๖๖

กรรมการและเลขานุการ

DESCRIPTION	PROJECT NUMBER	ARCHITECTS	ELECTRICAL ENGINEERS	MECHANICAL ENGINEERS	DATE
modifications, 7/1, 2, 3, 4, 5, 6, see 7					22-02-2561


DRAWING TITLE
ELEVATION B (INSIDE)

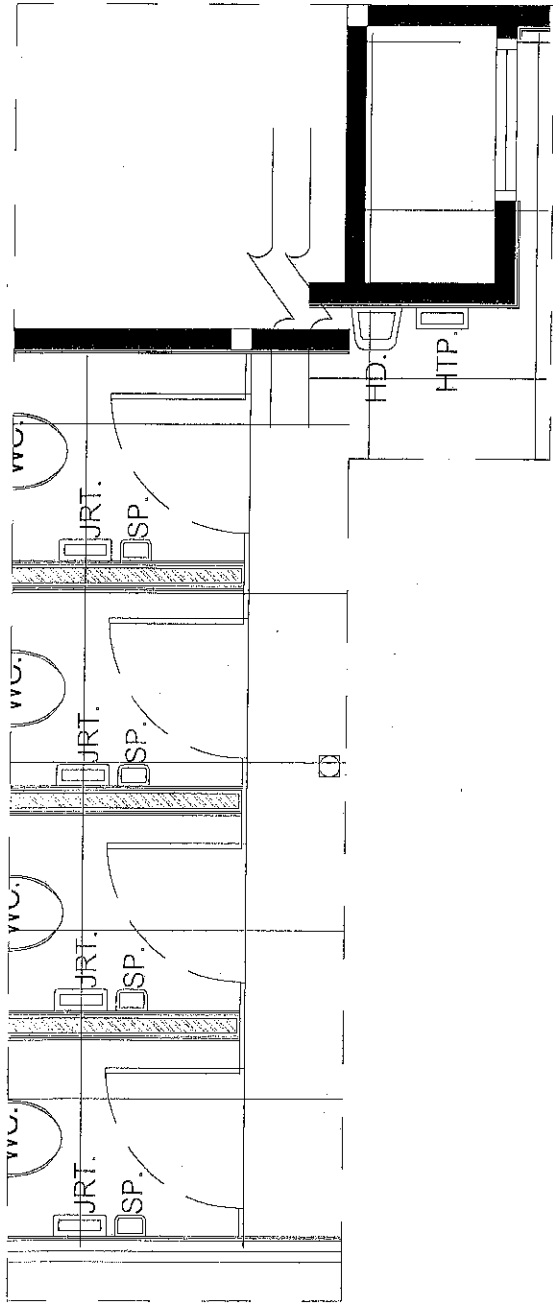

ห้องน้ำหญิง ชั้น 3-4

(ฝั่ง สำนักเศรษฐกิจการค้า)  
(ฝั่ง สำนักงบประมาณ)

PLAN  
SCALE 1:50

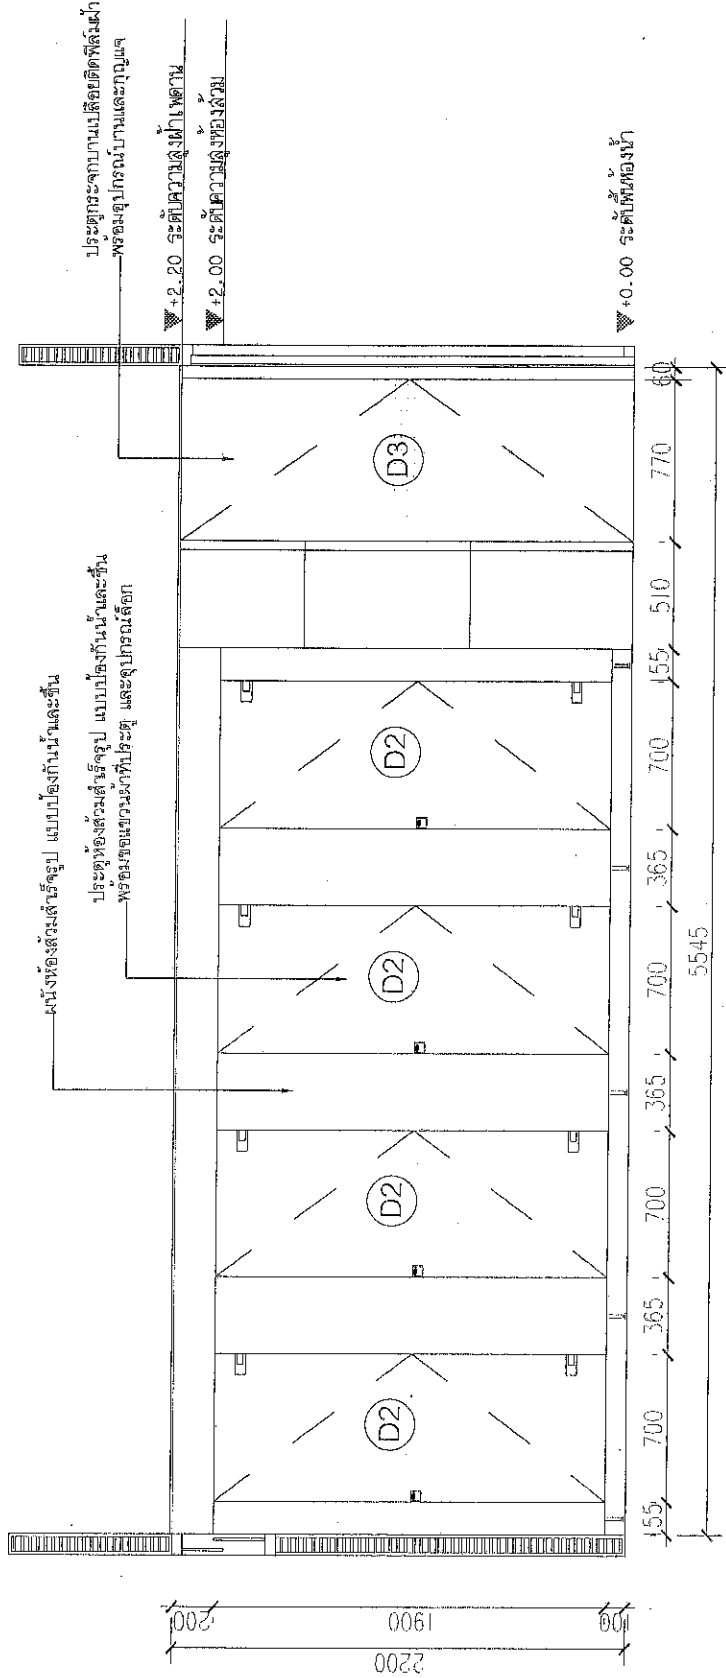

ELEVATION C  
SCALE 1:50

*[Signature]*

ประธานกรรมการ ๒

กรรมการ ๓

กรรมการ ๔

*Orayapon*

พชรพงษ์ ขจรพรหม

กรรมการ ๕

กรรมการและเลขานุการ



DESCRIPTION	งานปรับปรุงอาคาร 1, 2, 3, 4, 5 และ 7
PROJECT NUMBER	
ARCHITECTS	
ELECTRICAL ENGINEERS	
MECHANICAL ENGINEERS	
DATE	22-02-2561

DRAWING TITLE	ELEVATION C
QUANTITY NO.	EL-04
SUB TOTAL	
TOTAL	
SCALE	

ห้องน้ำหญิง ชั้น 3-4

(ฝั่ง สำนักเศรษฐกิจการค้า)  
(ฝั่ง สำนักปริมาณ)

PLAN C (INSIDE)  
SCALE 1:50

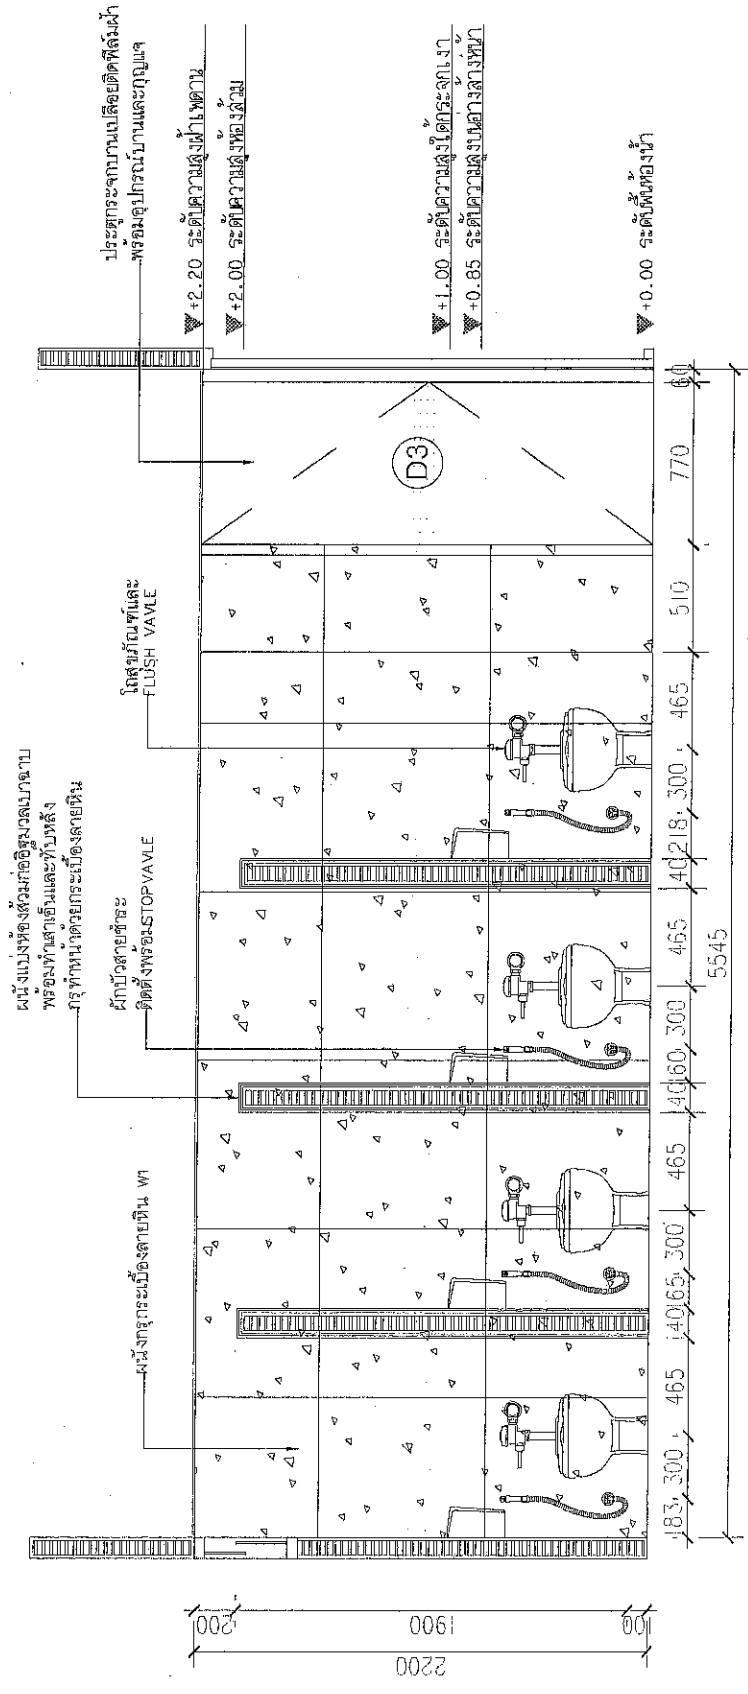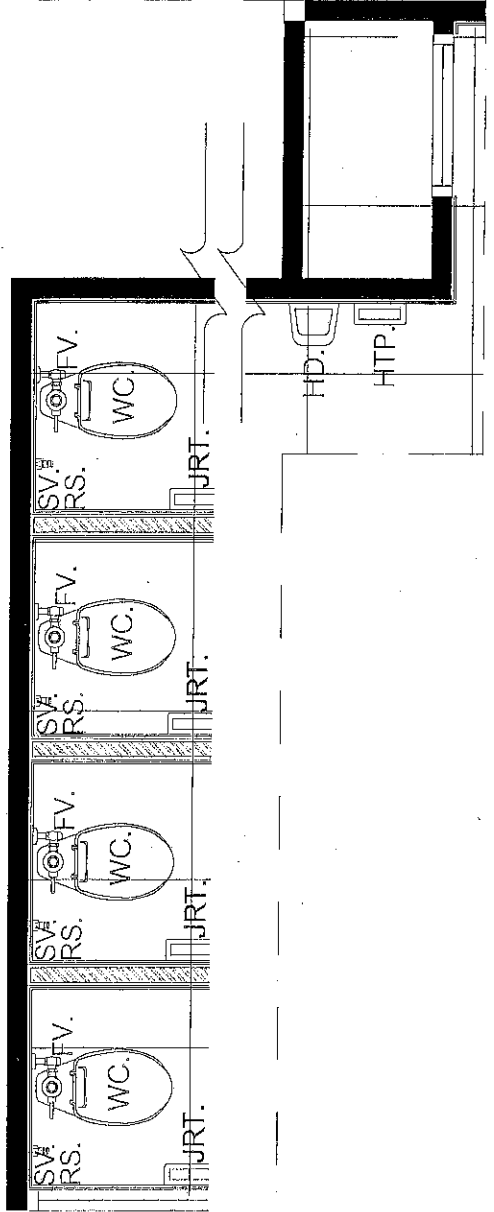

ELEVATION C (INSIDE)  
SCALE 1:50

ประธานกรรมการ ๒. *[Signature]* กรรมการ ๓. *[Signature]* กรรมการ ๔. *[Signature]* *Chayapon* ๕. *[Signature]* *Chayapon* ๖. *[Signature]* *Chayapon* ๗. *[Signature]* *Chayapon* ๘. *[Signature]* *Chayapon* ๙. *[Signature]* *Chayapon* ๑๐. *[Signature]* *Chayapon*

DESCRIPTION	PROJECT NO.	DATE
PROJECT NUMBER	ARCHITECT	ELECTRICAL ENGINEERS
MECHANICAL ENGINEERS	DATE	22-02-2561


DRAWING NO.	EL-05
DRAWING TITLE	ELEVATION C (INSIDE)
SUB TOTAL	TOTAL
SCALE	SCALE

กรรมการและเลขานุการ




(ฝั่ง สำนักเศรษฐกิจการคลัง)  
(ฝั่ง สำนักงบประมาณ)

PLAN \_\_\_\_\_ A  
SCALE \_\_\_\_\_ 1 : 50

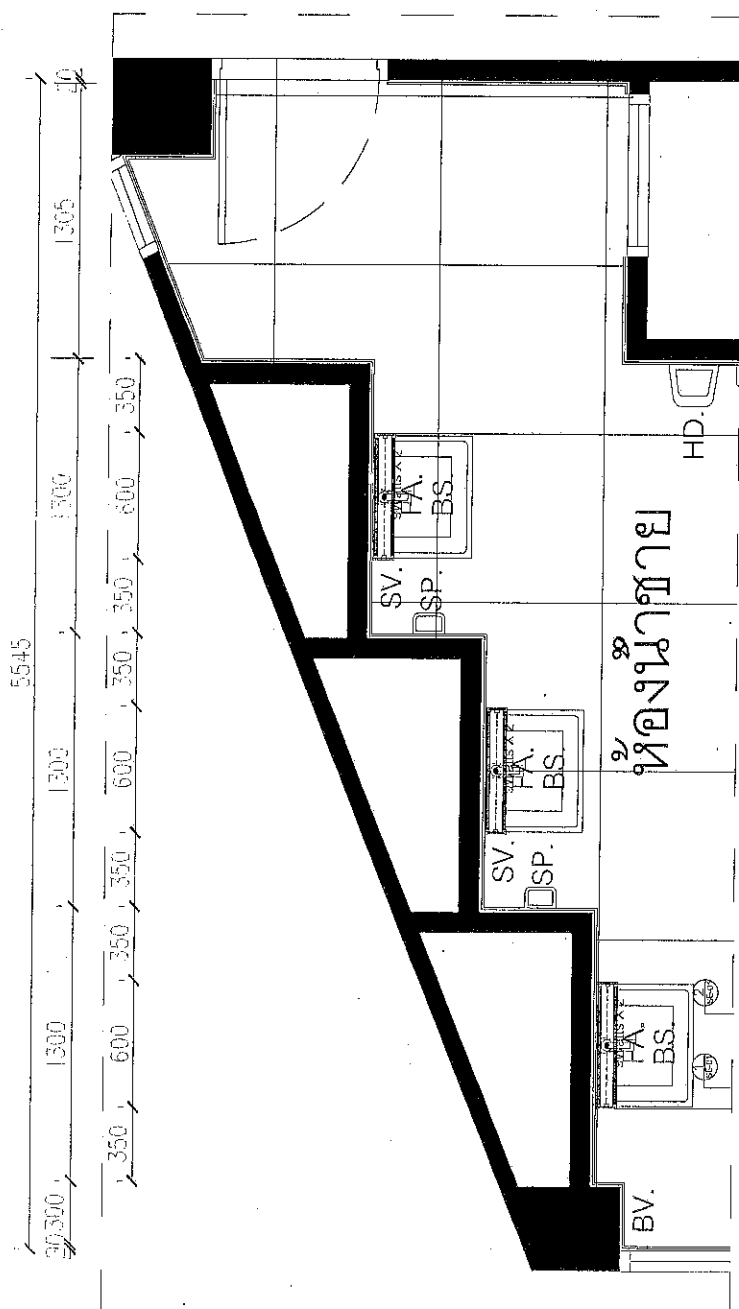

+2.20 ระดับความสูงกระจกเงา

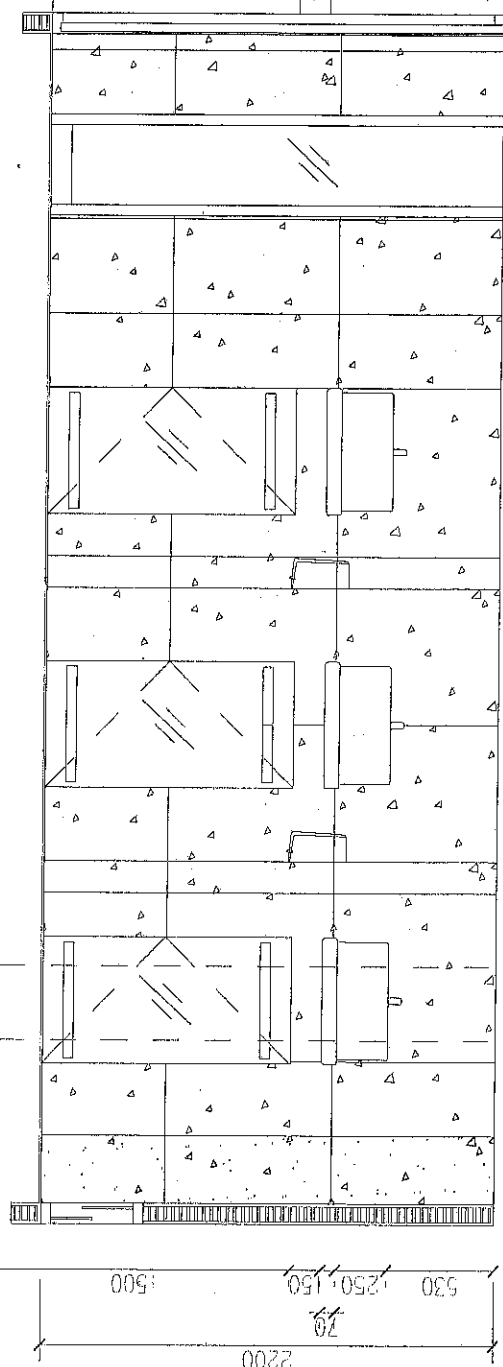

ELEVATION  
SCALE

ประเภทการ ๒.

ក្រសួងការពារជាតិ

๑๕๖

Uda Yapon


ප්‍රතිපත්තිමය අරමුදල

၂၀၁၆ ခုနှစ်၊ ဇူလိုင်လ ၁ ရက်နေ့


[illegible]

DRAWING TITLE  
ELEVATION A

EL-06

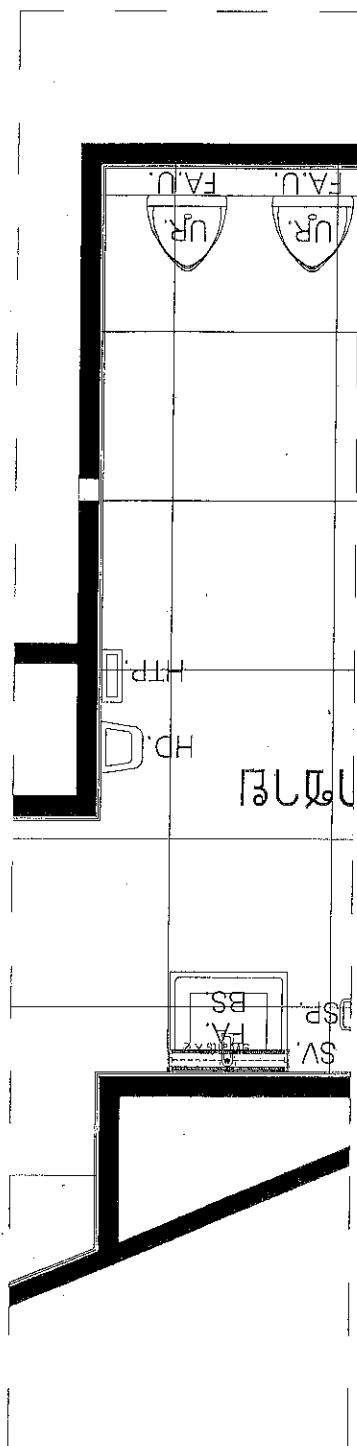

PLAN  $\frac{B \text{ (INSIDE)}}{SCALE} 1:50$

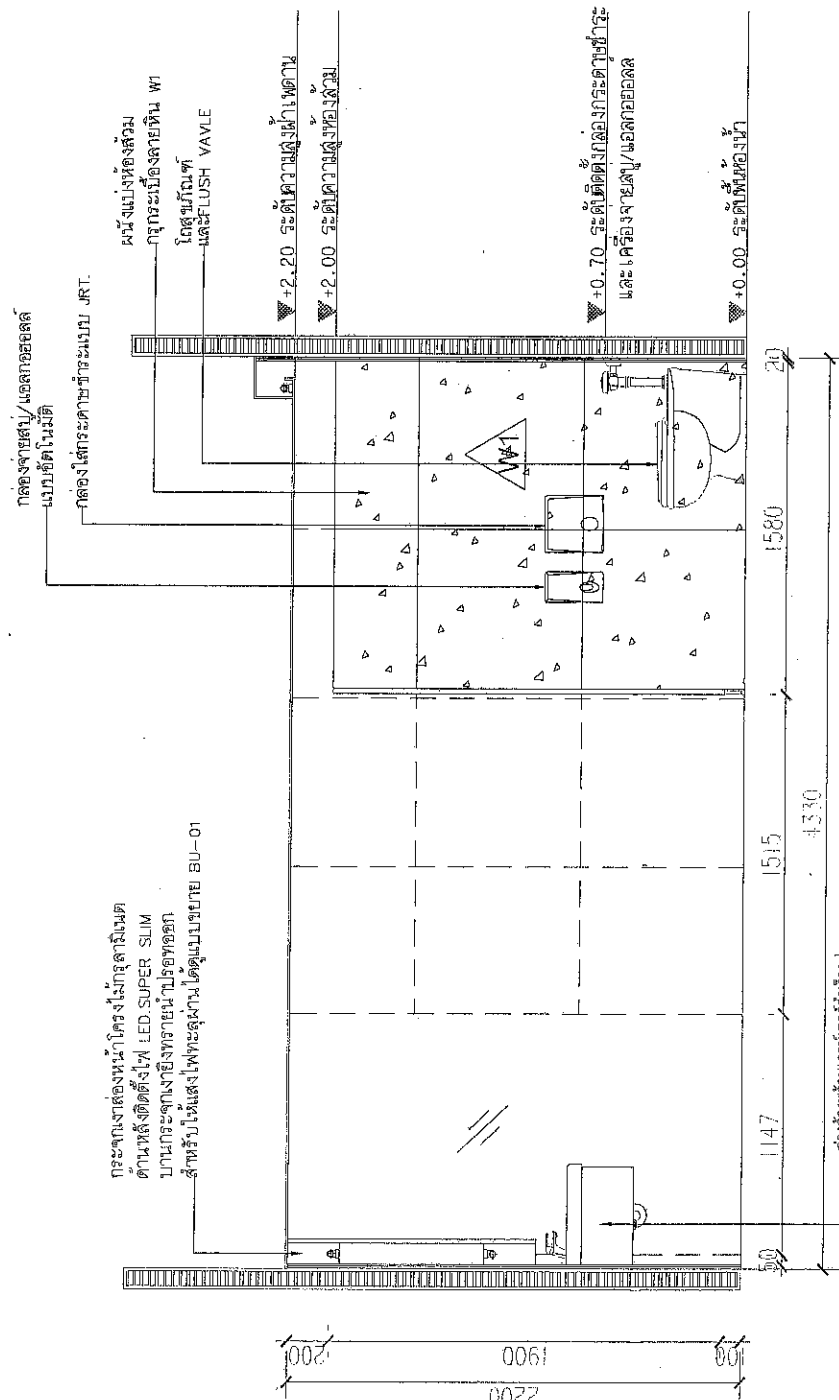

ELEVATION B  
SCALE 1:25 (INSIDE)



DESCRIPTION	DATE
PROJECT NUMBER	
ARCHITECTS	
ELECTICAL ENGINEERS	
MECHANICAL ENGINEERS	
DATE	
22-02-2561	

DRAWING TITLE ELEVATION B (INSIDE)	SUB TOTAL	
	TOTAL	
DRAWING NO. EL-08	DATE	SCALE

[illegible]

ห้องน้ำชาย ชั้น 3-4

(สิ่งสำนักกระต๊อการคดล่ง)  
(สิ่งสำนักงการระมาณ)

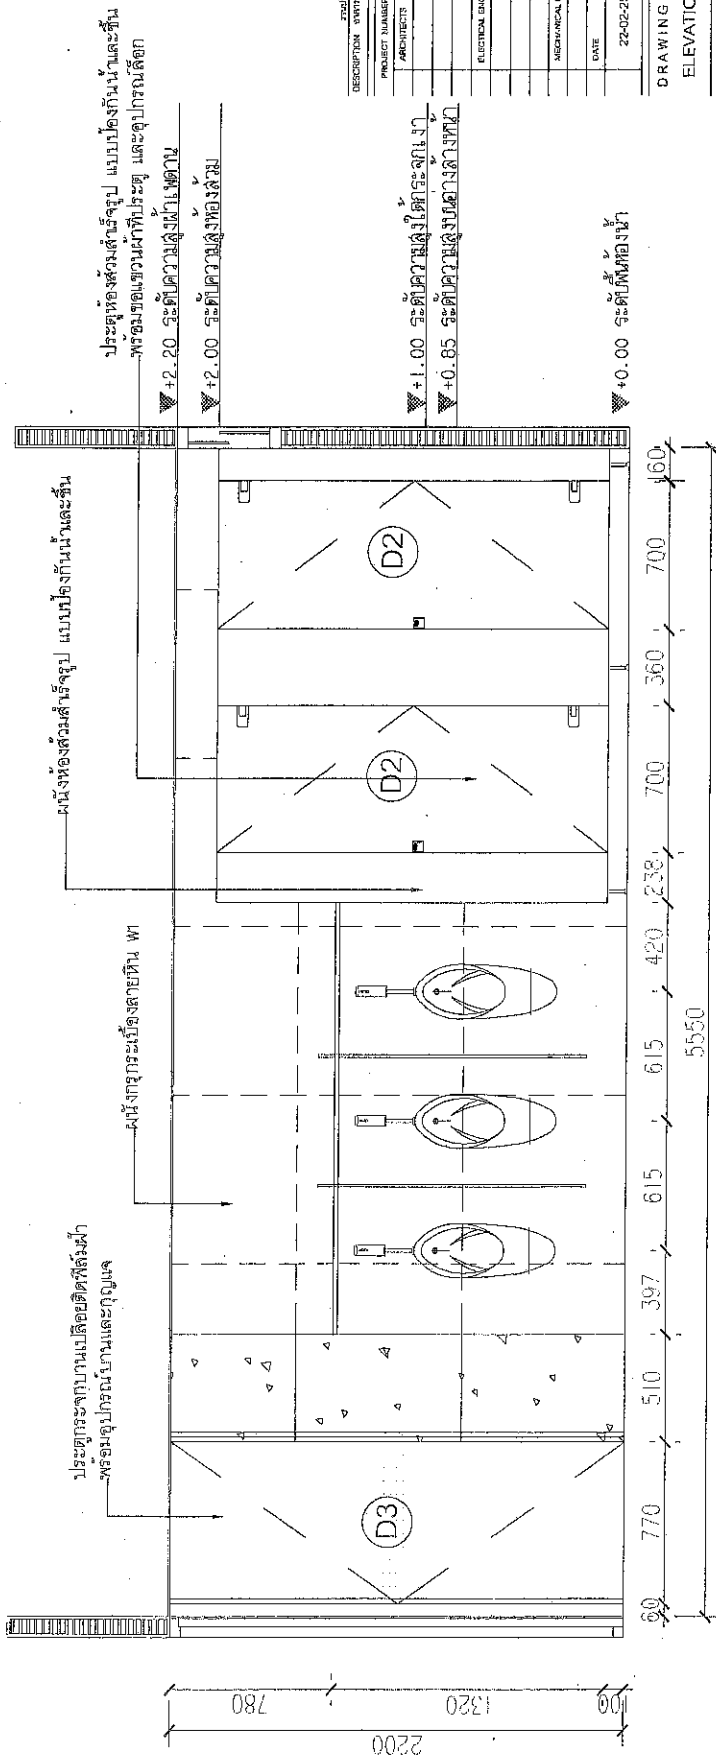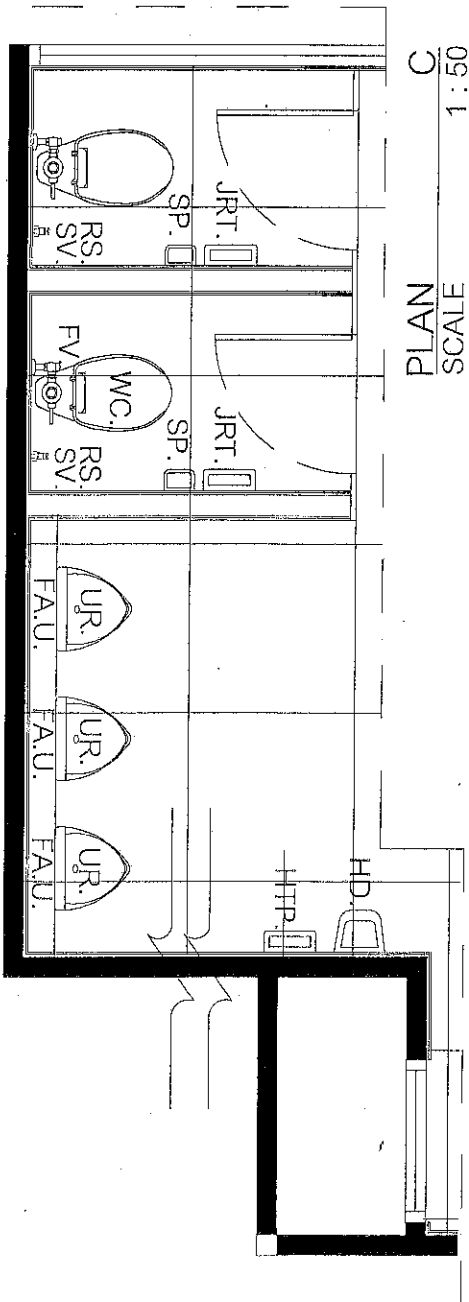

ELEVATION C  
SCALE 1:50

การบการ ๓

การบการ ๒



การบการ ๕

การบการและเลาการ

DESCRIPTION	งานปรับปรุงห้องน้ำ 2,3,4,5 และ 7
PROJECT NUMBER	
ARCHITECTS	
ELECTION ENGINEERS	
MECHANICAL ENGINEERS	
DATE	22-02-2561
DRAWING NO.	EL-09
SUB TOTAL	
TOTAL	
SCALE	

DRAWING TITLE  
ELEVATION C

PLAN C (INSIDE)  
SCALE 1:50

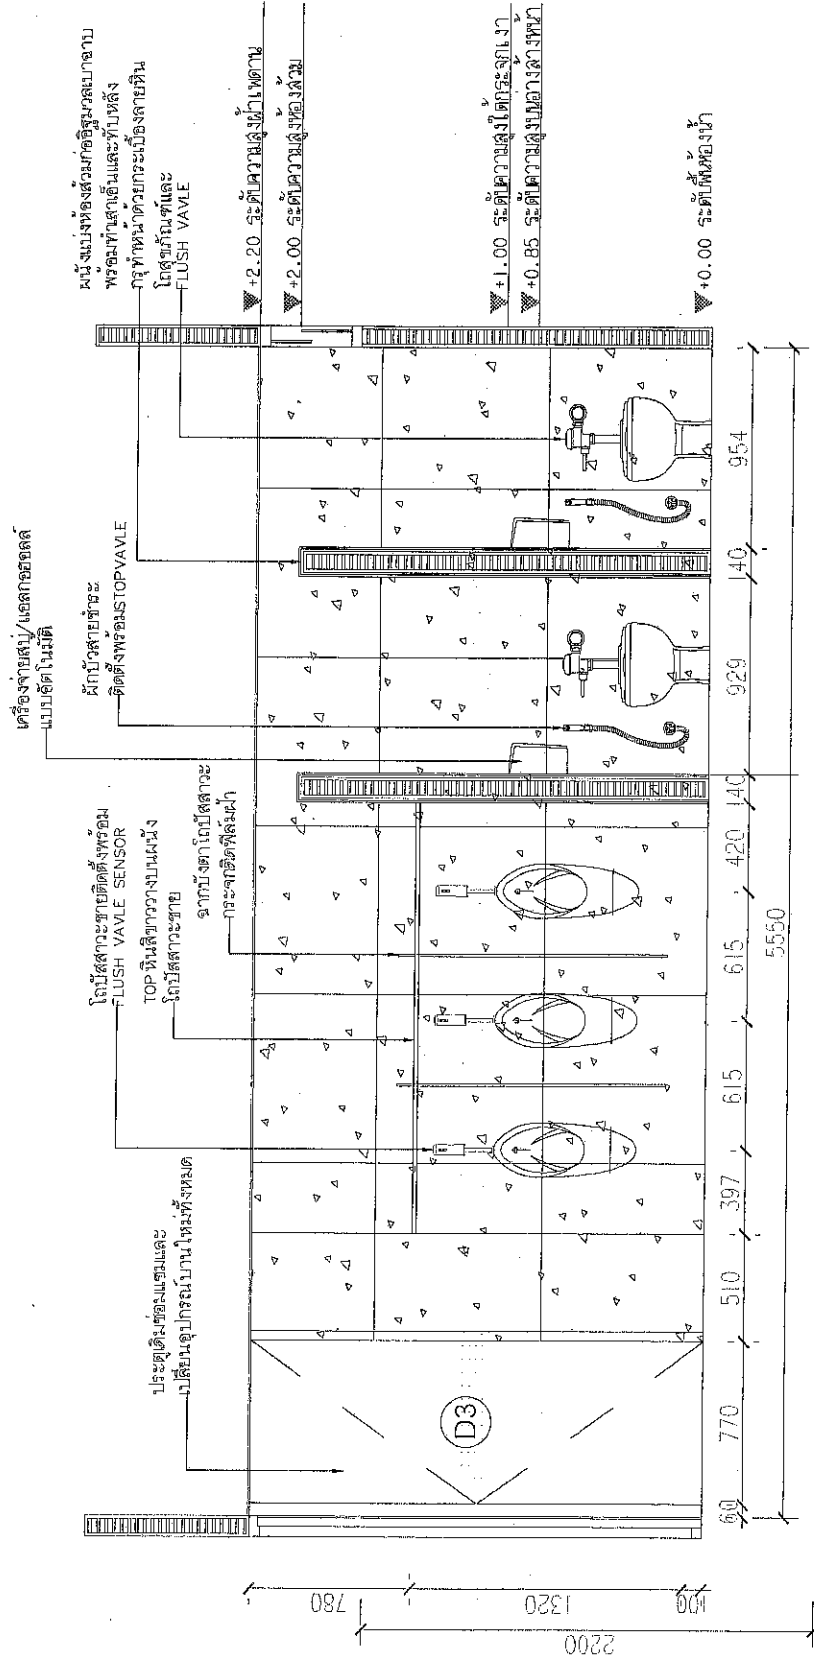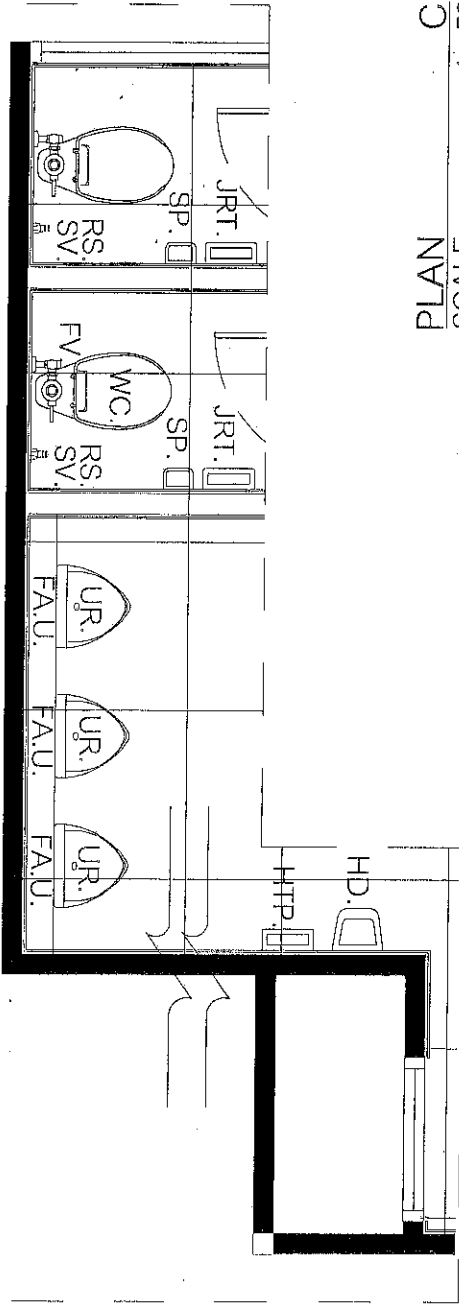

ELEVATION C (INSIDE)  
SCALE 1:25

Chayapon

กรรมการ ๔

กรรมการ ๓

ประธานกรรมการ ๒

พชร ทรัพย์เจริญ

กรรมการ ๕

กรรมการและเลขานุการ

DESCRIPTION	โครงการปรับปรุงอาคารเรียน ๒, ๓, ๔, ๕, ๖, ๗
PROJECT NUMBER	
ARCHITECTS	
ELECTRICAL ENGINEERS	
MECHANICAL ENGINEERS	
DATE	22-02-2561
DRAWING NO.	EL-10
DRAWING TITLE	ELEVATION C (INSIDE)
DATE	
TOTAL	
SCALE	



