

แบบปรับปรุง^๒ของนาหึงและสายชั้นที่ 2 , 5 , 6 และ 7 อาคารสำนักปลัดกระทรวงการคลัง

- ผังสำนักเศรษฐกิจการคลัง
- ผังสำนักงบประมาณ

๑. 

ประธานกรรมการ ๒

กรรมการ ๓

กรรมการ ๔

Chayaporn





กรรมการ ๕

๑๗๕๗๗ ๐๘-๐๖-๕๐๖๖

กรรมการและเลขานุการ

รายการวัสดุของเดิม	รายการพื้น, ผนัง และประตู
1. รื้อถอนอ่างล้างหน้าและก๊อกพร้อมอุปกรณ์ต่าง	1. FL-00 พื้นกระเบื้องเดิม
2. รื้อถอนฝักบัวสายชำระทั้งหมด	2. WO ผนังกระเบื้องเดิม
	3. PO ผนังห้องน้ำสำหรับห้องเดิม
	4. GO ผนังกระจกเงาของเดิม
5. รื้อถอน FLOOR DRAIN เดิม	5. D1 ประตูเดิมมีดและทำสีใหม่พร้อมเปลี่ยนอุปกรณ์
6. รื้อถอนประตูห้องส้วมเดิมทั้ง / รื้อถอนผนังและประตูสำหรับห้องเดิม	และอุปกรณ์
	6. D2 ประตูห้องส้วมสำหรับปรับเปลี่ยนพร้อมอุปกรณ์
	7. D3 ประตูห้องกับห้องกุหลาบเดิมไม่มี


รายการอุปกรณ์และอุปกรณ์ห้องน้ำ	รายการไฟฟ้าและไฟฟ้าแสงสว่าง
--------------------------------	-----------------------------

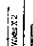1.BS. อ่างล้างหน้ามีโคมไฟในตัวกันน้ำ 100% พร้อมสายเคเบิลและท่อที่ทั้งแบบ P-TRAP	1. Φ โคมไฟ Downlight Bulb E27 Led 7.5watts
2.FA. ก๊อกอ่างล้างหน้า	2. Φ_H โคมไฟ HALOGEN Led.MR16 Led 4 Watts
3.UR. โถปัสสาวะชาย	3.  ไฟชุดกระจกส่องหน้า โดยมีสวิตช์สำหรับห้องน้ำ
4.FAU. ฟลัชทิวาลวโถปัสสาวะชาย	LED SUPER SLIM 9 Watts
5.SV. STOP VALVE	4.  ไฟชุด LED.SUPER SLIM 14Watts สำหรับสวิตช์ไฟบนฝ้าเพดาน
6.WC. โถสุขภัณฑ์ / ฝ่ายรองนั่ง	5.  -
7.FV. ฟลัชทิวาลวโถสุขภัณฑ์	6.  หัสมะระบายอากาศ
8.RS. ฝักบัวฉีดน้ำ	7. \textcircled{J} JUNCTION BOX สำหรับเครื่องเป่ามือ
9.SP. ถังล้างสบู่แบบเปิดไม่มีเพื่อประหยัดและลดเสียงรบกวน	8. \textcircled{S} SWITCH
9.1SP.1 ถังล้างสบู่แบบเปิดภายในห้องส้วม	
10.JRT. ถังล้างสบู่แบบเปิดภายในห้องส้วม JRT.	
11.HTP. ถังล้างสบู่แบบเปิดภายในห้องส้วม	
12.FDA. FLOOR DRAIN	
14.HD. เครื่องเป่ามืออัตโนมัติ	

๑.

ห้องน้ำหญิง
ชั้น 2, 5, 6 และ 7

(ผัง สำนักวิศวกรรมเครื่องกล)
(ผัง สำนักงบประมาณ)

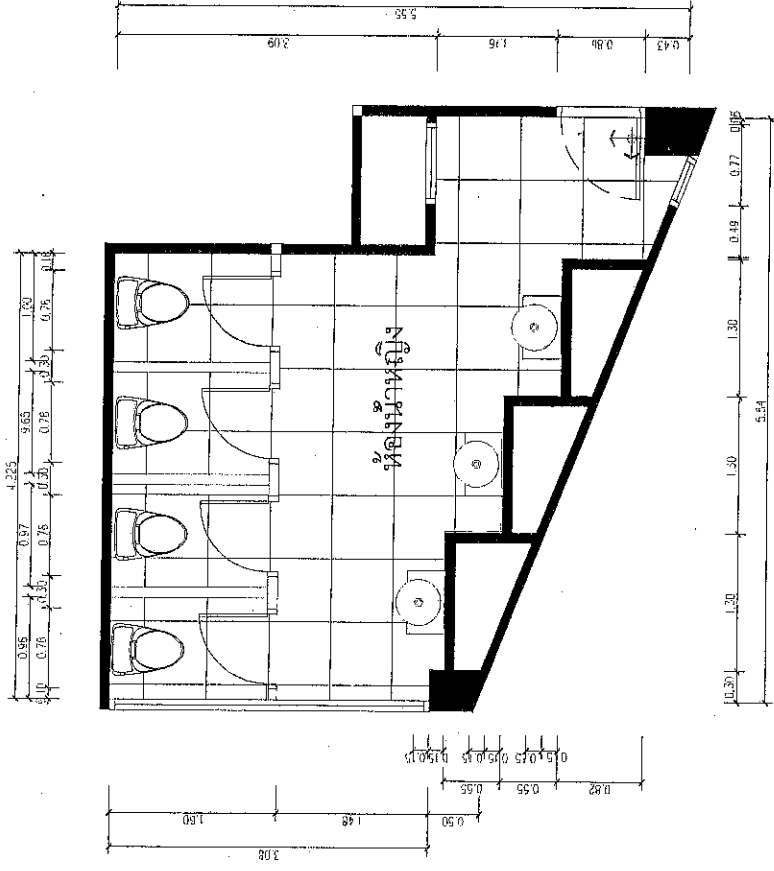

EXISTING PLAN




SCALE 1 : 50

PROJECT NUMBER	
ARCHITECTS	
ELECTICAL ENGINEERS	
MECHANICAL ENGINEERS	
DATE	
22-02-2561	
DRAWING TITLE	
EXISTING PLAN	
DRAWING NO.	
PL-01	
WC-2-7	
DATE	
22-02-2561	
DRAWING TITLE	
EXISTING PLAN	
DRAWING NO.	
PL-01	
WC-2-7	
DATE	
22-02-2561	

ประธานกรรมการ ๒ กรรมการ ๓ กรรมการ ๔ กรรมการ ๕ วิศวกร นายสมชาย กรรมการและเลขานุการ

ห้องนาหญิง
ชั้น 2, 5, 6 และ 7

(ฝั่ง สำนักเศรษฐกิจการคลัง)
(ฝั่ง สำนักงบประมาณ)

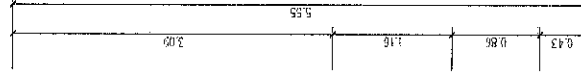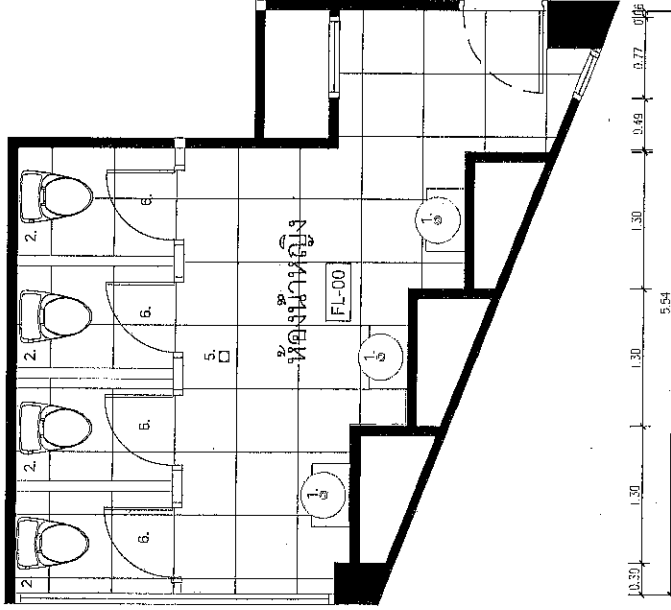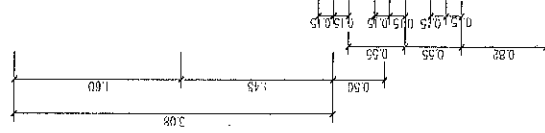

รายการรื้อถอนของเดิม
1. รื้อถอนอ่างล้างหน้าและก๊อกน้ำบริเวณอุปการชนช้าง
2. รื้อถอนผนังก่อสัณฐานที่ทั้งหมด
5. รื้อถอน FLOOR BRIAN เดิม
6. รื้อถอนประตูห้องส้วมเดิมบนหลัง / รื้อถอนผนังและประตูสัณฐานรูปของเดิม

DESCRIPTION	multi-family, 2, 2, 4 & 5 units / apartments
PROJECT NUMBER	
ARCHITECTS	
ELECTRICAL ENGINEERS	
MECHANICAL ENGINEERS	
DATE	22-02-2581

DRAWING TITLE DEMOLITION PLAN หน้าตัด 2-7	DRAWING NO. PL-02	TOTAL	SCALE
		SHEET TOTAL	
WC-2-7			

DEMOLITION PLAN

SCALE
1 : 50

๒. ประธานกรรมการ ๒ กรรมการ ๓

ห้องน้ำหญิง
ชั้น 2, 5, 6 และ 7


(ผัง สำนักวิศวกรรมเครื่องกล)
(ผัง สำนักงบประมาณ)

รายการสัญลักษณ์และอุปกรณ์ห้องน้ำ	
1.BS.	อ่างล้างหน้าตามข้อกำหนดในข้อกำหนด 100% พร้อมสายฉีดล้างและท่อทิ้งแบบ P-TRAP
2.FA.	ก๊อกอ่างล้างหน้าแบบอัตโนมัติ
3.UR.	โถปัสสาวะชาย
4.FA.U.	พัดชักวาล์วอัตโนมัติโถปัสสาวะชาย
5.SV.	STOP VALVE
6.WC.	โถสุขภัณฑ์ / ฝาชองนั่ง
7.FV.	พัดชักวาล์วโถสุขภัณฑ์
8.RS.	ฝักบัวฉีดชำระ
9.SP.	กล่องส่งล้างแบบอัตโนมัติเพื่อลดการทำความสะอาดทางวิศวกรรม
9.1SP.1	กล่องกดและยกล้อเพื่อลดการทำความสะอาดทางวิศวกรรม
10.URT.	กล่องสำหรับใส่กระดาษชำระภายในห้องสุขภัณฑ์
11.HTP.	กล่องสำหรับใส่กระดาษเช็ดมือ
12.FD.	FLOOR DRAIN

รายละเอียด: 1, 2, 3, 4, 5, 6 และ 7	
DESCRIPTION	รายการอุปกรณ์และวัสดุ
PROJECT NUMBER	
ARCHITECTS	
ELECTRICAL ENGINEERS	
MECHANICAL ENGINEERS	
DATE	22-02-2551
SCALE	1:50

DRAWING TITLE FLOOR PLAN	
ห้องน้ำหญิง 2-7	
DRAWING NO.	PL-03
REV. NO.	
TOTAL	
WC-2-7	
SCALE	

กรรมการและเลขานุการ

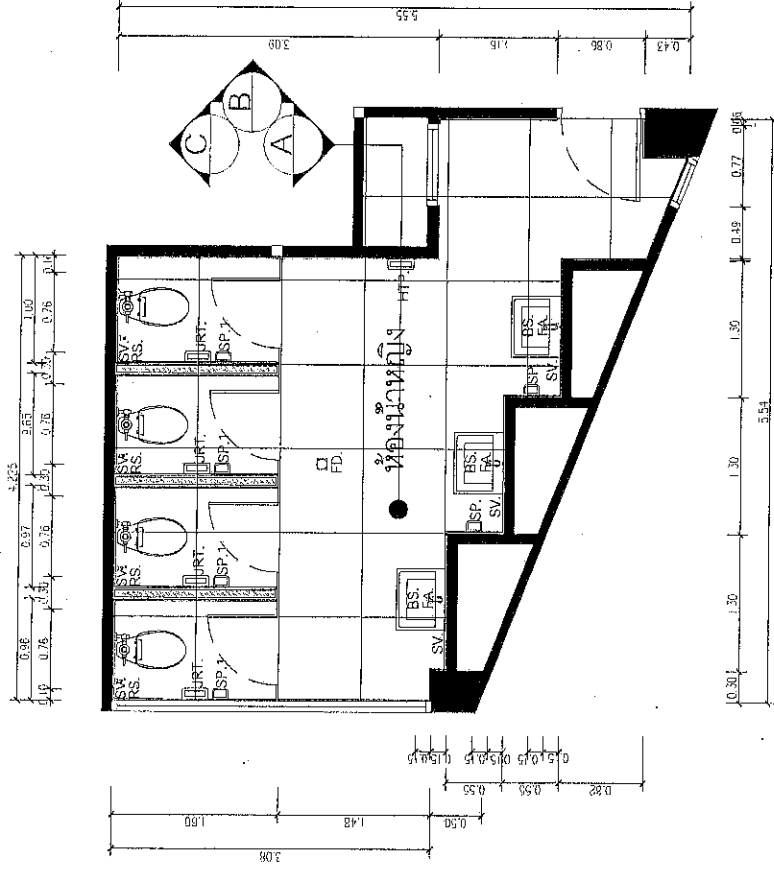

LAYOUT PLAN ห้องน้ำหญิง

SCALE 1:50

กรรมการ ๔ Chayapon

กรรมการ ๓


ประธานกรรมการ ๒









๑.

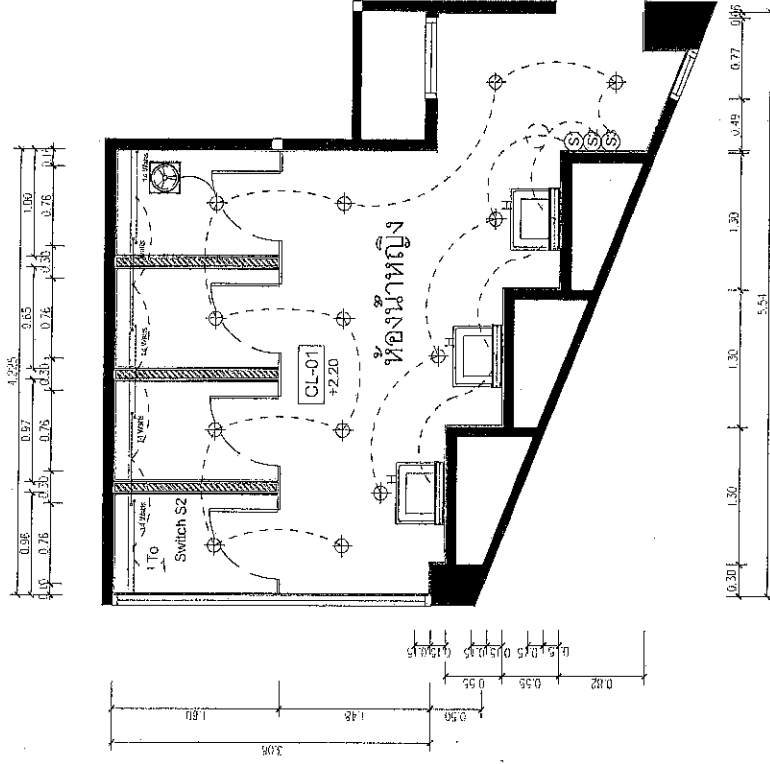๑. ประธานกรรมการ ๒. กรรมการ ๓. กรรมการ ๔. Chayapon

หอนาฬิก
ชั้น 2, 5, 6 และ 7

(ฝั่ง สำนักเศรษฐศาสตร์กิจการคลัง)
(ฝั่ง สำนักงบประมาณ)

 

1.		โคมไฟ Downlight Bulb E27 Led.7.5watts
2.		โคมไฟ HALOGEN Led.MIR16 Led 4 Watts
3.		ไฟชุดกระจกส่องหน้า โดยมีหลอดไฟสำหรับรถยนต์ LED SUPER SLIM 9 Watts
4.		ไฟชุด LED.SUPER SLIM 14Watts สำหรับติดตั้งภายในตู้รถคน
5.		
6.		พัดลมระบายอากาศ
7.		JUNCTION BOX สำหรับเครื่องไม่โอที
8.		SWITCH

PROJECT NUMBER		DRAWING TITLE LIGHTING & CEILING PLAN MECHANICAL 2-7	SHEET TOTAL TOTAL	SHEET NO. PL-05	SHEET NO. WC-2-7
ARCHITECTS					
ELECTRICAL ENGINEERS		MECHANICAL ENGINEERS	DATE	22-02-2561	2-16
DESCRIPTION: 1. 2. 7					


EXISTING LIGHTING PLAN ห้องน้ำหญิง

SCALE
1 : 50

๑. ประธานกรรมการ ๒ กรรมการ ๓ กรรมการ ๔ Chayapon

กรรมการ ๕.....นายวัน นวลวรรณ.....กรรมการและเลขานุการ

(ฝั่ง สำนักเศรษฐกิจการคลัง)
(ฝั่ง สำนักงบประมาณ)

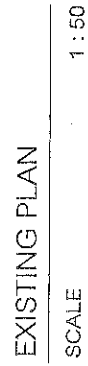


DRAWING NO.		PL-06	
DATE		WC-2-7	
PROJECT NUMBER			
ARCHITECTS			
ELECTICAL ENGINEERS			
MECHANICAL ENGINEERS			
DATE		22-02-2561	
DRAWING TITLE		ESTIMATING PLAN	
DRAFTER		วิรัชสิทธิ์ นุช 2-7	
CHECK TOTAL		TOTAL	
SCALE		SCALE	

โครงการและเอกสาร

พจนานุกรม
หน้า 2, 5, 6 และ 7

(ฝั่ง สำนักเศรษฐกิจการคลัง)
(ฝั่ง สำนักงบประมาณ)

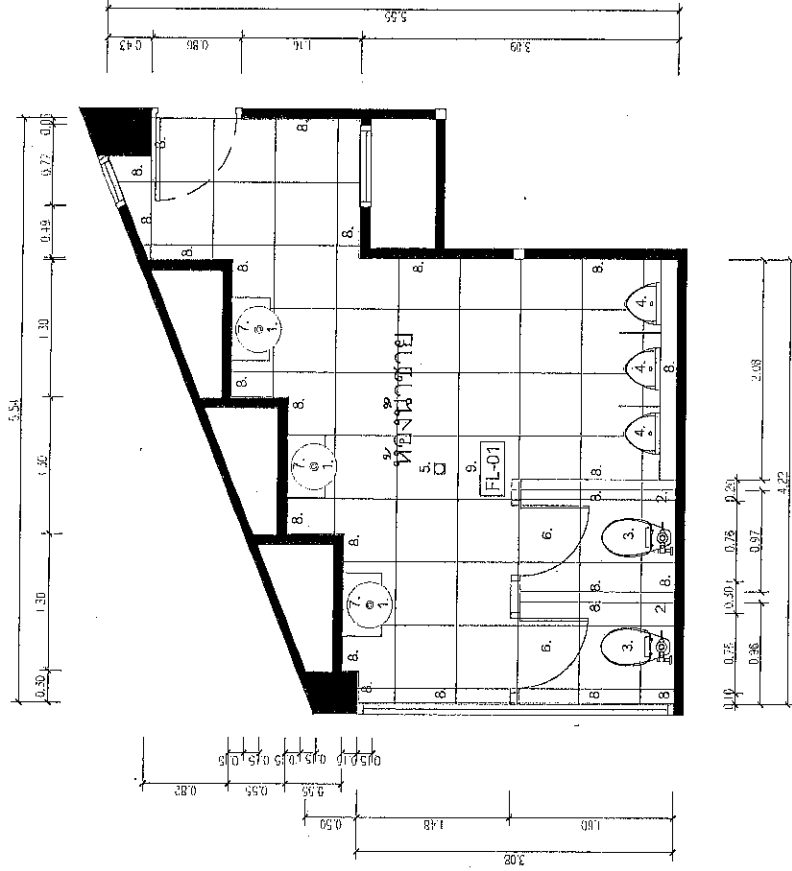

DEMOLITION PLAN

SCALE
1:50


รายการวัสดุของเดิม

1. ร้อยถนนข้างลิ้นชัก และเก็บพวงมาลัยภายในข้าง
2. ร้อยถนนเก็บกับตัวสวิตซ์ตะขิงทั้งหมด
3. ร้อยถนนภายในทั้งหมัด / ร้อยถนนในตู้กับข้าว
4. ร้อยถนน FLUSH VALVE โถปัสสาวะชาย
5. ร้อยถนน FLOOR DRAIN เดิม
6. ร้อยถนนประตูป้องหลังลิ้นชักบนทั้ง / ร้อยถนนประตูป้องลิ้นชักประตูเดิม
7. ร้อยถนนกระเบื้องภายในทั้ง
8. ร้อยถนน โดยการสลักตรงมือของผนังห้องน้ำเดิมบนทั้ง
9. ร้อยถนน โดยการสลักตรงมือของผนังห้องน้ำเดิมบนทั้ง
10. ร้อยถนนฝ้าเพดานเดิมบนทั้ง
11. ร้อยถนน โคมไฟและระแนงฝ้าเพดานฝ้าเดิมบนทั้ง

[illegible]

๑. ประธานกรรมการ ๒. กรรมการ ๓. กรรมการ ๔. กรรมการ ๕. เลขานุการ

(ฝั่ง สำนักเศรษฐกิจการคลัง)
(ฝั่ง สำนักงบประมาณ)

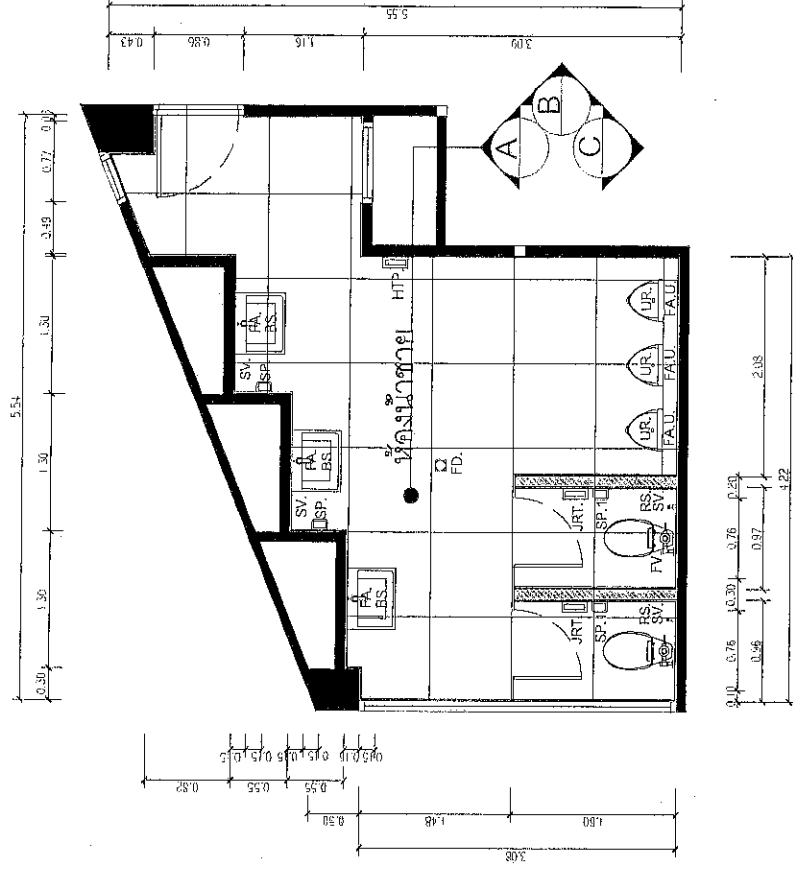

FLOOR PLAN ห้องประชุม


SCALE 1:50

<p>รายงานการสูญเสียทรัพย์สินและอุปกรณ์ห้องน้ำ</p>	
1.BS.	ค่าตั้งหักหนี้จากยอดไว้ในตัวกันน้ำ 100% พร้อมเสียคืออย่างละท่อนที่แบบ P-TRAP
2.FA.	กีดกันล้างหน้าแบบอัตโนมัติ
3.UR.	โถปัสสาวะชาย
4.FA.U.	พัดลมทาลออัตโนมัติโถปัสสาวะชาย
5.SV.	STOP VALVE
6.WC.	โถสุขภัณฑ์ / ฟารองนั่ง
7.FV.	พัดลมทาลอโถสุขภัณฑ์
8.RS.	ฝักบัวอัตโนมัติ
9.SP.	กอลงสุขภัณฑ์แบบอัตโนมัติเพื่อเปิดที่ความสะอาดผ่านชักโครก
9.1SP.1	กอลงสุขภัณฑ์แบบอัตโนมัติเพื่อเปิดที่ความสะอาดผ่านชักโครก
10.JRT.	กอลงสำหรับใส่กระดาษชำระภายในห้องส้วม จ.ร.
11.HTP.	กอลงสำหรับใส่กระดาษเช็ดมือ
12.FD.	FLOOR DRAIN

[illegible]

ห้องนาย
ที่ 2, 5, 6 และ 7

(ฝั่ง สำนักเศรษฐกิจการคลัง)
(ฝั่ง สำนักงบประมาณ)

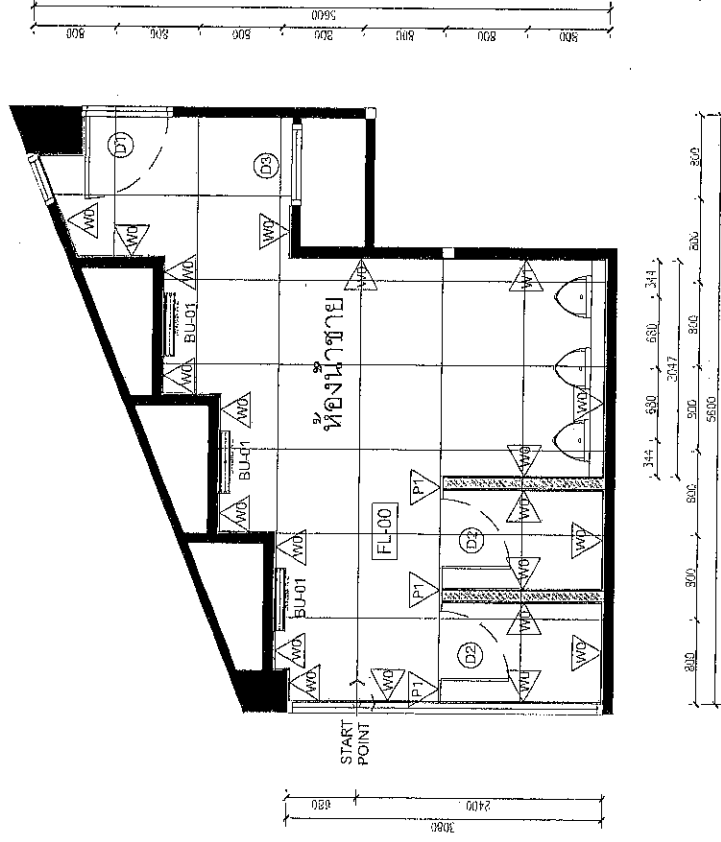

FLOOR PLAN ห้องพยาบาล

SCALE 1:50


รายการพื้นที่, ผืนน้ำ และป่าอนุรักษ์	
1. FL-00	พื้นที่กรมเขตรักษาพันธุ์สัตว์ป่า
2. WO	ผืนน้ำกรมเขตรักษาพันธุ์สัตว์ป่า
3. PO	ผืนน้ำของกรมเขตรักษาพันธุ์สัตว์ป่า
4. BU-01	ผืนน้ำกรมเขตรักษาพันธุ์สัตว์ป่า
5. D1	บริเวณที่ดินและน้ำที่กรมเขตรักษาพันธุ์สัตว์ป่า
	และภูมิประเทศ
6. D2	บริเวณที่ดินและน้ำที่กรมเขตรักษาพันธุ์สัตว์ป่า
7. D3	บริเวณที่ดินและน้ำที่กรมเขตรักษาพันธุ์สัตว์ป่า

DRAWING NO. PL-09		22-02-2561	
DRAWING TITLE FLOR PLAN		22-02-2561	
PROJECT NUMBER ARCHITECTS		MECHANICAL ENGINEERS	
ELECTRICAL DIAGRAMS		DATE	
TOTAL		SCALE	
22-02-2561		22-02-2561	

๑. ปริมาณกรรมการ ๒. กรรมการ ๓. กรรมการ ๔. Chayapon กรรมการ ๕. กรรมการและเลขานุการ

ห้องนํ้าชาย
ชั้น 2, 5, 6 และ 7

(ฝั่ง สำนักเศรษฐกิจการค้า)
(ฝั่ง สำนักงบประมาณ)

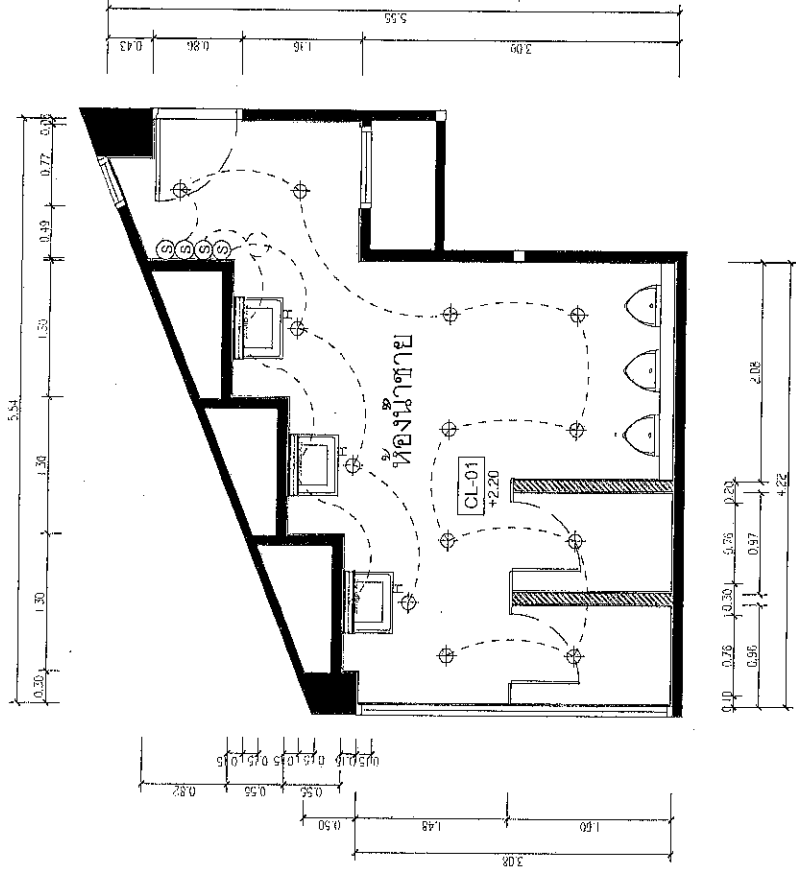

EXISTING LIGHTING PLAN ห้องนํ้าชาย
SCALE 1:50

รายการไฟฟ้าและไฟส่องสว่าง	
1.	โคมไฟ Downlight Bulb E27 Led.7.5watts
2.	โคมไฟ HALOGEN Led.MR16 Led 4 Watts
3.	ไฟชุดกระจกส่องหน้า โดยมีหลอดสำหรับซ่อนไฟ LED SUPER SLIM 9 Watts
4.	ไฟชุด LED.SUPER SLIM 14watts สำหรับติดไปบนฝ้าเพดาน
5.	-
6.	พัฒนาระบบสายอากาศ
7.	JUNCTION BOX สำหรับเครื่องปรับอากาศ
8.	SWITCH

PROJECT NUMBER	
ARCHITECT	
ELECTRICAL ENGINEERS	
MECHANICAL ENGINEERS	
DATE	22-02-2561
DRAWING TITLE LIGHTING&CEILING PLAN	
DRAWING NO. PL-10	
SHEET TOTAL WC-2-7	
DATE	
SCALE	

ประธานกรรมการ ๒ กรรมการ ๓ กรรมการ ๔ กรรมการ ๕ กรรมการ และเลขานุการ


(ฝั่ง ผู้นำเศรษฐกิจการคลัง)
(ฝั่ง ผู้นำงบประมาณ)



๑. (๖) ประธานกรรมการ ๒. กรรมการ ๓. กรรมการ ๔. Wanyan กรรมการ ๕. พงษ์ ๒๖ นางอรรณพ กรรมการและเลขานุการ


MULTIPLYING BY 1.3, 1.4, 1.8, AND 7	
DESCRIPTION: <u>WINDING MOUNTING TRANSMISSION</u>	
PROJECT NUMBER	
APPLICATES	
ELECTRICAL ENGINEERS	
MECHANICAL ENGINEERS	
DATE	22-02-2561

(ผิง ล้านภัตตรฐกิจการคลัง)
(ผิง ล้านภัตงบประมาณ)

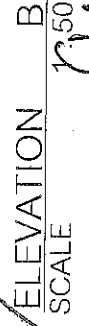


1710f, 1721 & 22u

PROJECT NUMBER		DRAWING NO.	ELEVATION B	DATE
ARCHITECTS				
ELECTICAL ENGINEERS		EL-02	TOTAL	SCALE
MECHANICAL ENGINEERS				
DATE		22-02-2561		
DRAWING TITLE		EL-02		
DRAWING NO.		TOTAL		
DATE		SCALE		

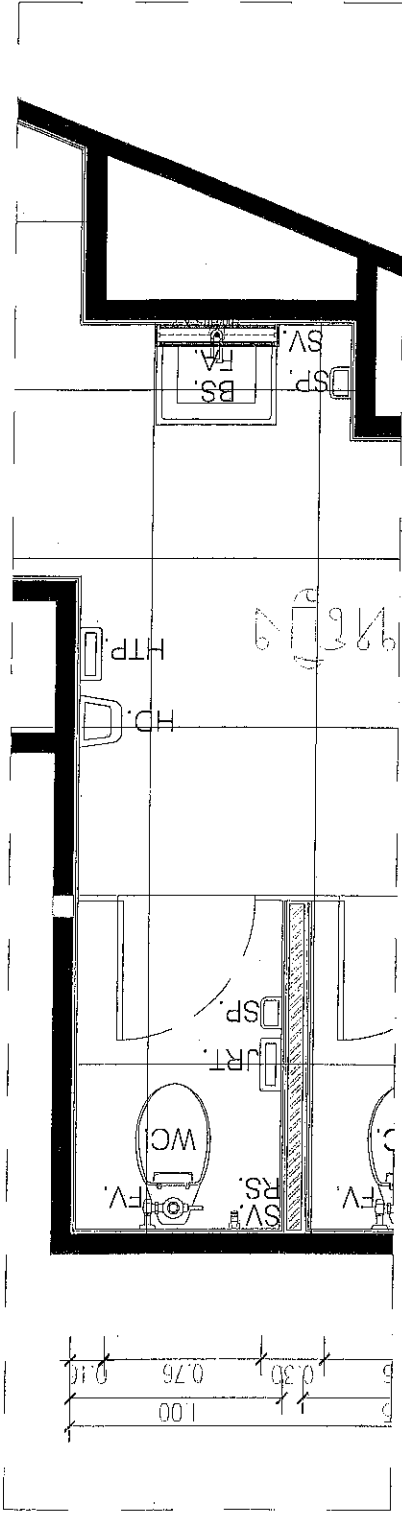

PLAN B (INSIDE)
SCALE 1:50

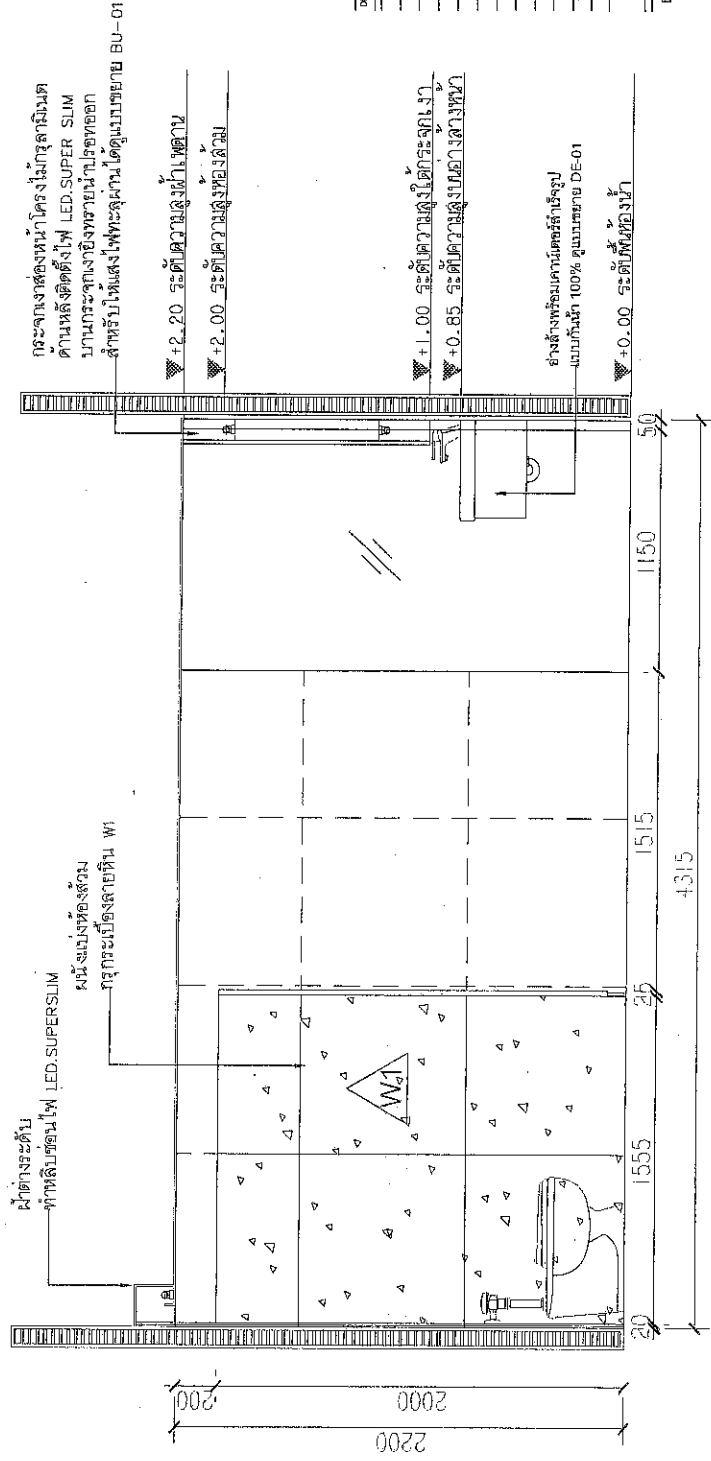


ELEVATION B (INSIDE)
SCALE 1:50

หน้าปัดวัดระดับ: 1, 2, 3, 4, 5, 6, 7
PROJECT NUMBER
ARCHITECTS
ELECTRICAL ENGINEERS
MECHANICAL ENGINEERS
DATE
22-02-2561
DRAWING TITLE
ELEVATION B (INSIDE)
DRAWING NO.
EL-03
SHEET NO.
TOTAL
SCALE
โครงการและสถาปนิก

ห้องน้ำหญิง ชั้น 2,5,6,7

(ผังสำนักงานธุรกิจการคลัง)
(ผังสำนักงานงบประมาณ)


ประธานกรรมการ ๒
กรรมการ ๓
กรรมการ ๔
Chayapon
ทพช. ดร.ลำยอง

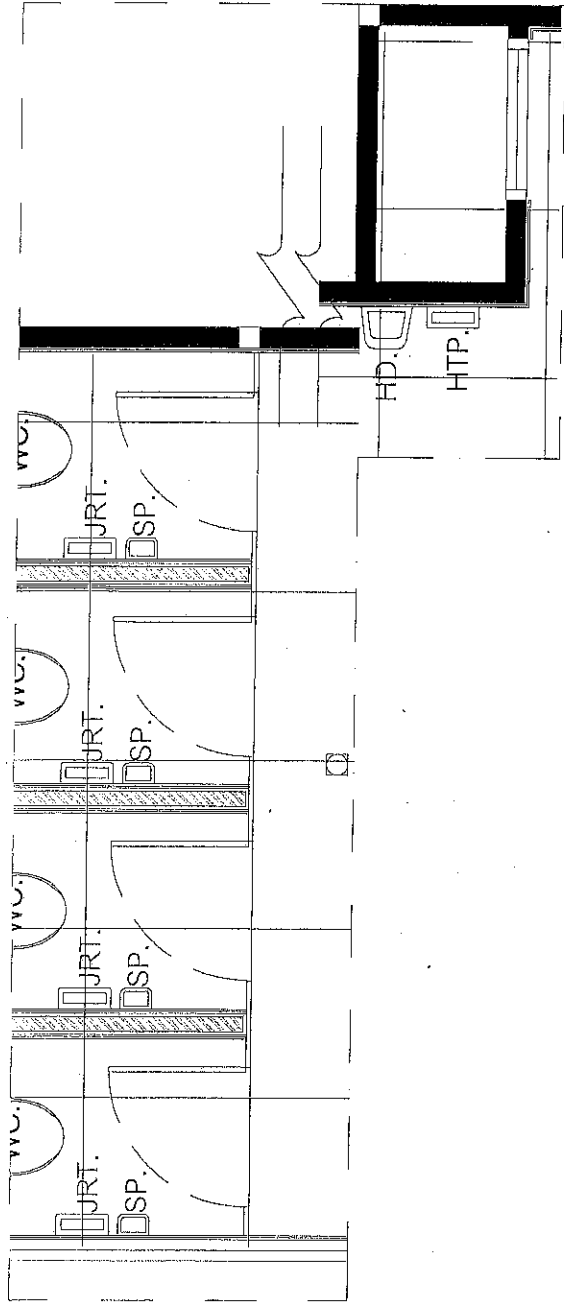

PLAN
SCALE 1:50

ห้องน้ำหญิง ชั้น 2,5,6,7

(ผัง สำนักรูปรูปร่างอาคารคั่ง)
(ผัง สำนักรูปร่างอาคาร)

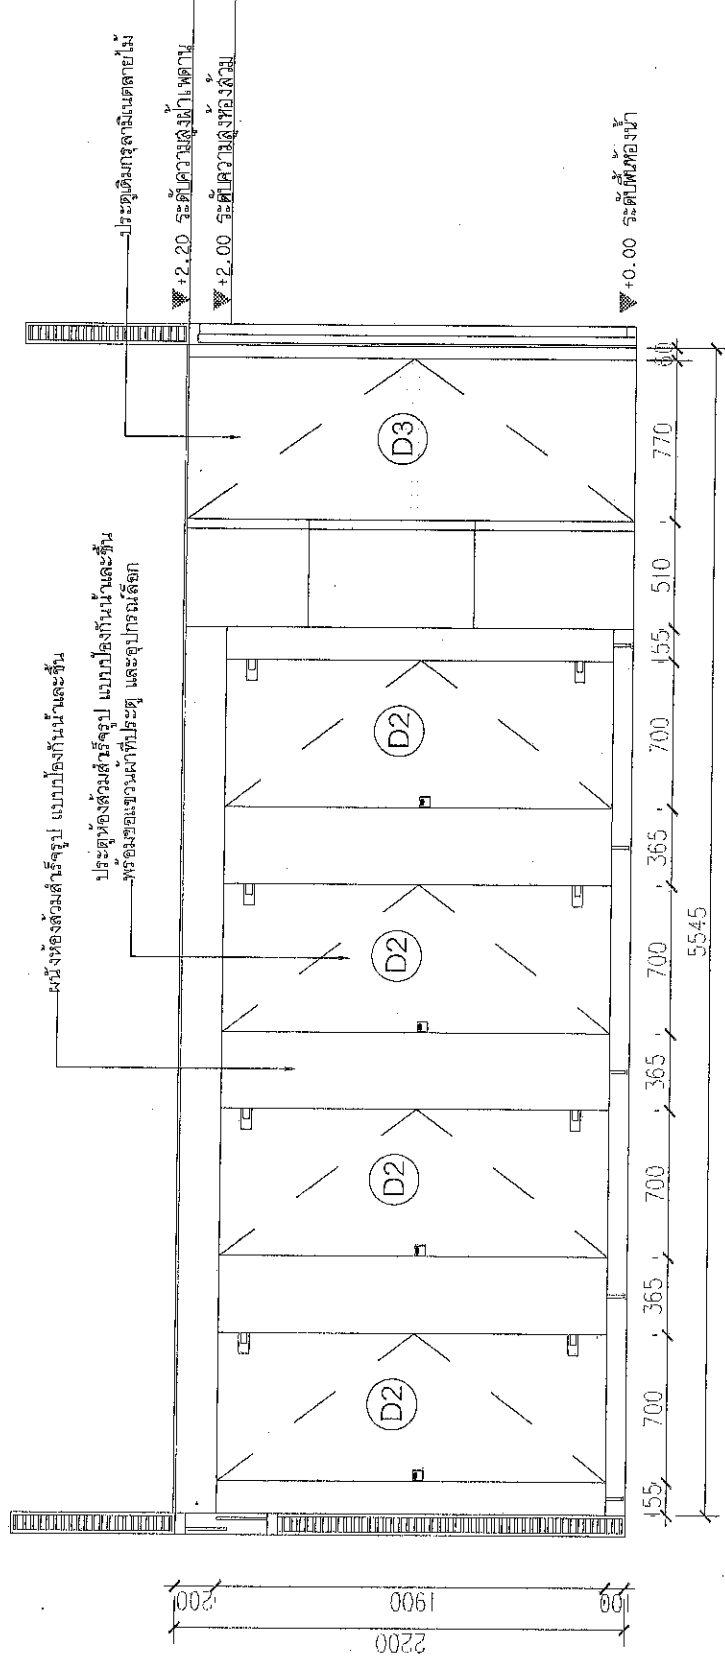

ELEVATION C
SCALE 1:50

๑.

ประธานกรรมการ ๒

ช.ช.

กรรมการ ๔ Chayapon

กรรมการ ๕ พชรพงษ์ นพกิจธรณ์

กรรมการและเลขานุการ

DESCRIPTION	แบบแปลนอาคาร 1, 2, 3, 4, 5, 6 และ 7
PROJECT NUMBER	001/2551
ARCHITECTS	
ELECTRICAL ENGINEERS	
MECHANICAL ENGINEERS	
DATE	22-02-2551



DRAWING TITLE	ELEVATION C
DRAWING NO.	EL-04
SUB TOTAL	
TOTAL	
DATE	
SCALE	

ห้องน้ำหญิง ชั้น 2,5,6,7

(ฝั่ง ลำน้ําเศรษฐกิจการคลัง)

(ฝั่ง ลำน้ํางบประมาณ)

PLAN C (INSIDE)
SCALE 1:50

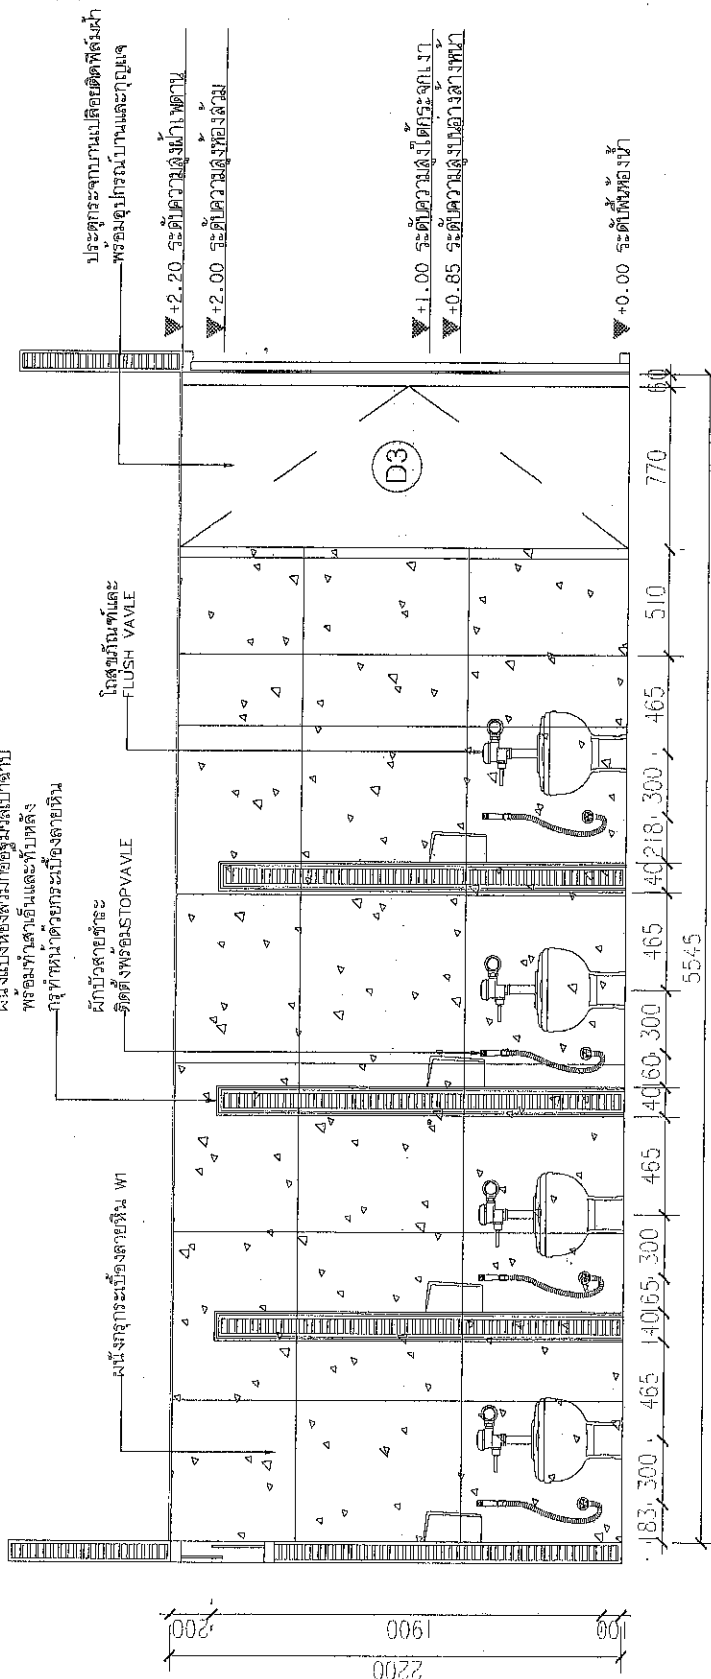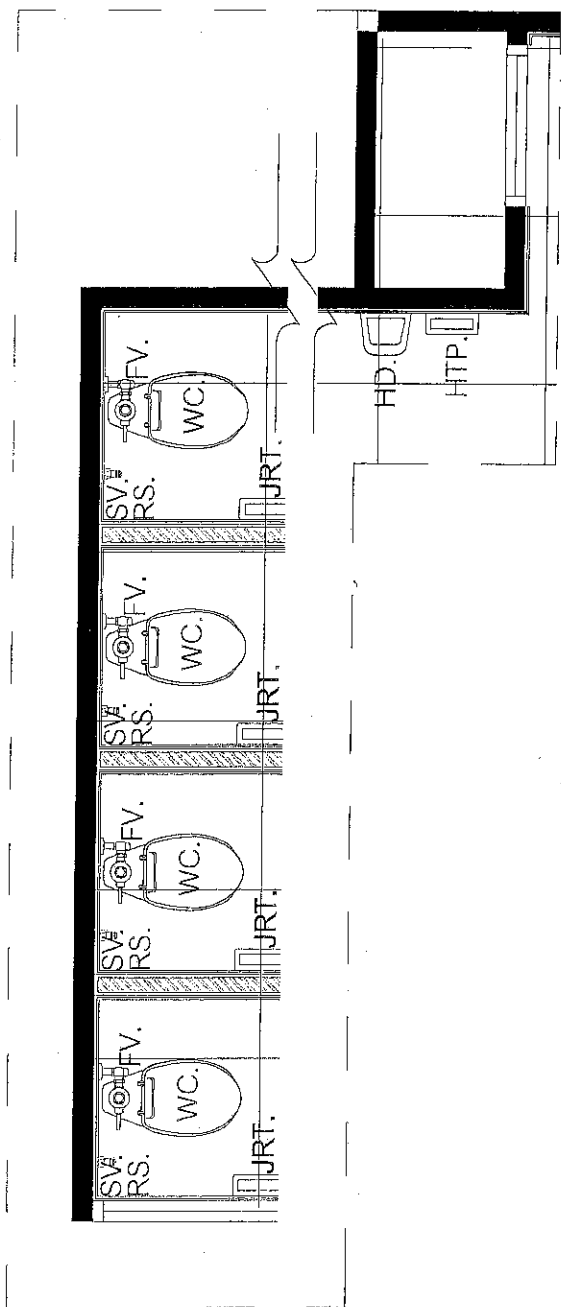

ELEVATION C (INSIDE)
SCALE 1:50

ELEVATION C (INSIDE)
SCALE 1:50

กรรมการ ๔ Chayapen

กรรมการ ๓

ประธานกรรมการ ๒

กรรมการ ๕ พรหม พงษ์พงษ์


กรรมการและเลขานุการ

PROJECT NUMBER	
ARCHITECT	
ELECTRICAL ENGINEERS	
MECHANICAL ENGINEERS	
DATE	22-02-2561


DRAWING TITLE	ELEVATION C (INSIDE)
DRAWING NO.	EL-05
SUB TOTAL	
TOTAL	
SCALE	

(ฝั่ง ลำน้ําแม่น้ำเจ้าพระยาฝั่งซ้าย)

PLAN	A
SCALE	1 : 50

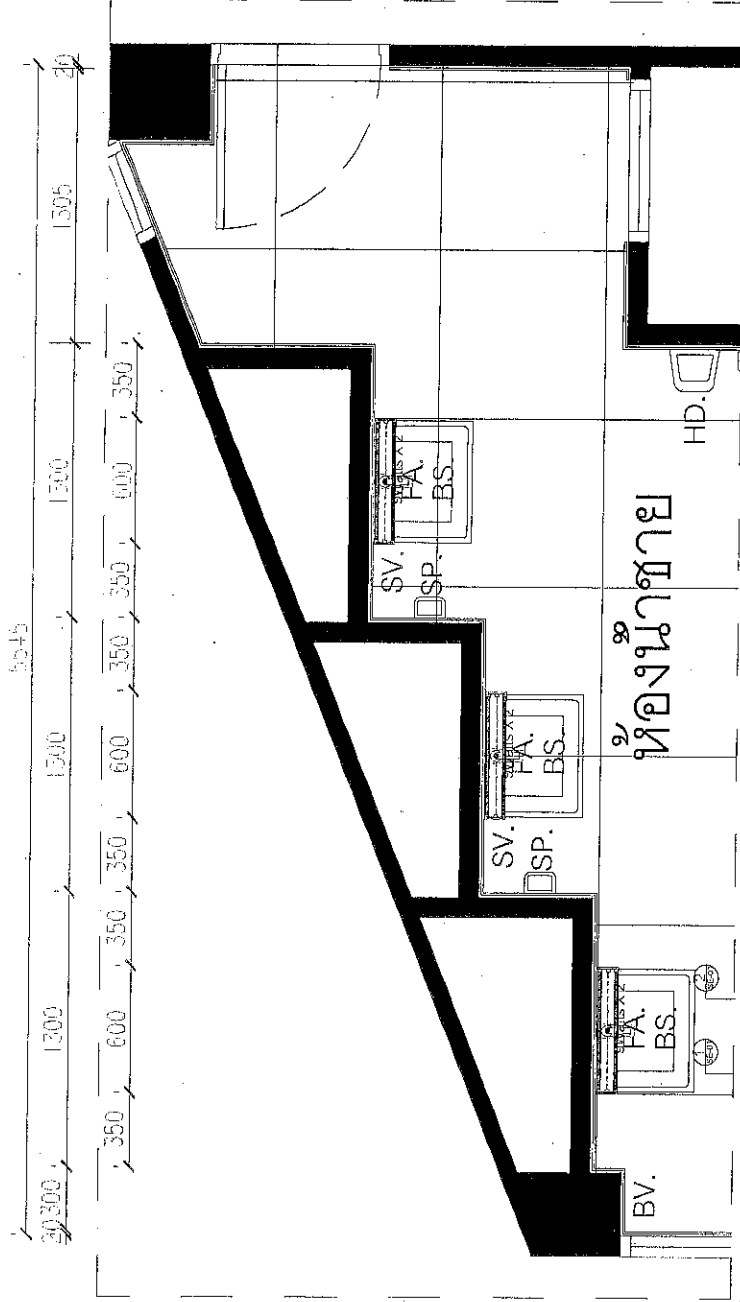

+2.20 ระดับความสูงกระจกเงา

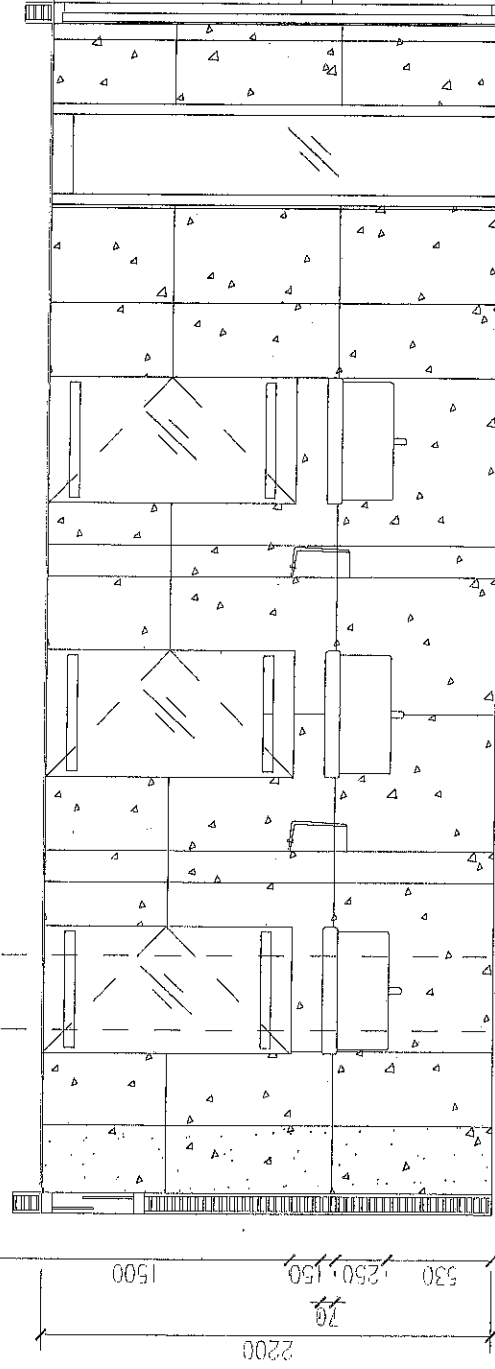

0.00 + 0.00 = 0.00

ELEVATION
SCALE


.....การรวมการและเลขานุการ

PROJECT NUMBER		DRAWING TITLE	
ARCHITECTS		ELEVATION A	
ELECTRICAL ENGINEERS		DATE	
MECHANICAL ENGINEERS		22-05-2561	
DATE		S&B TOTAL	
TOTAL		TOTAL	
TOTAL		TOTAL	


ห้องน้ำชาย ชั้น 2,5,6,7

(ฝั่ง ล้ำน้ำทะเลจริงภาคหลัง)

(ฝั่ง ล้ำน้ำจริงประมาณ)

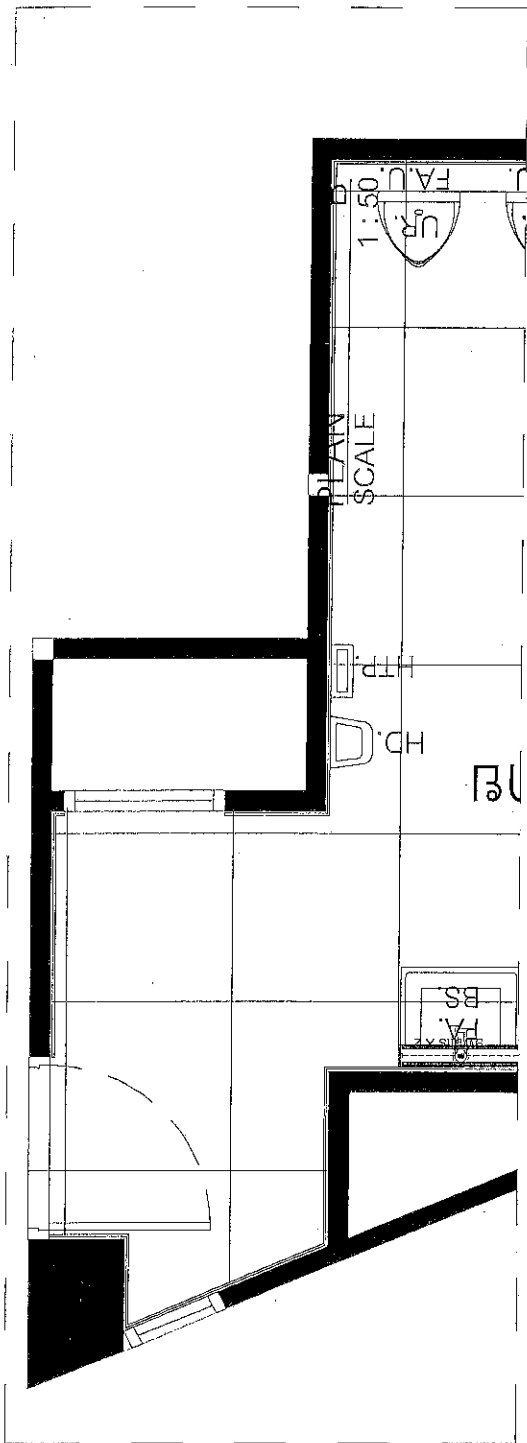

PLAN B
SCALE 1:50

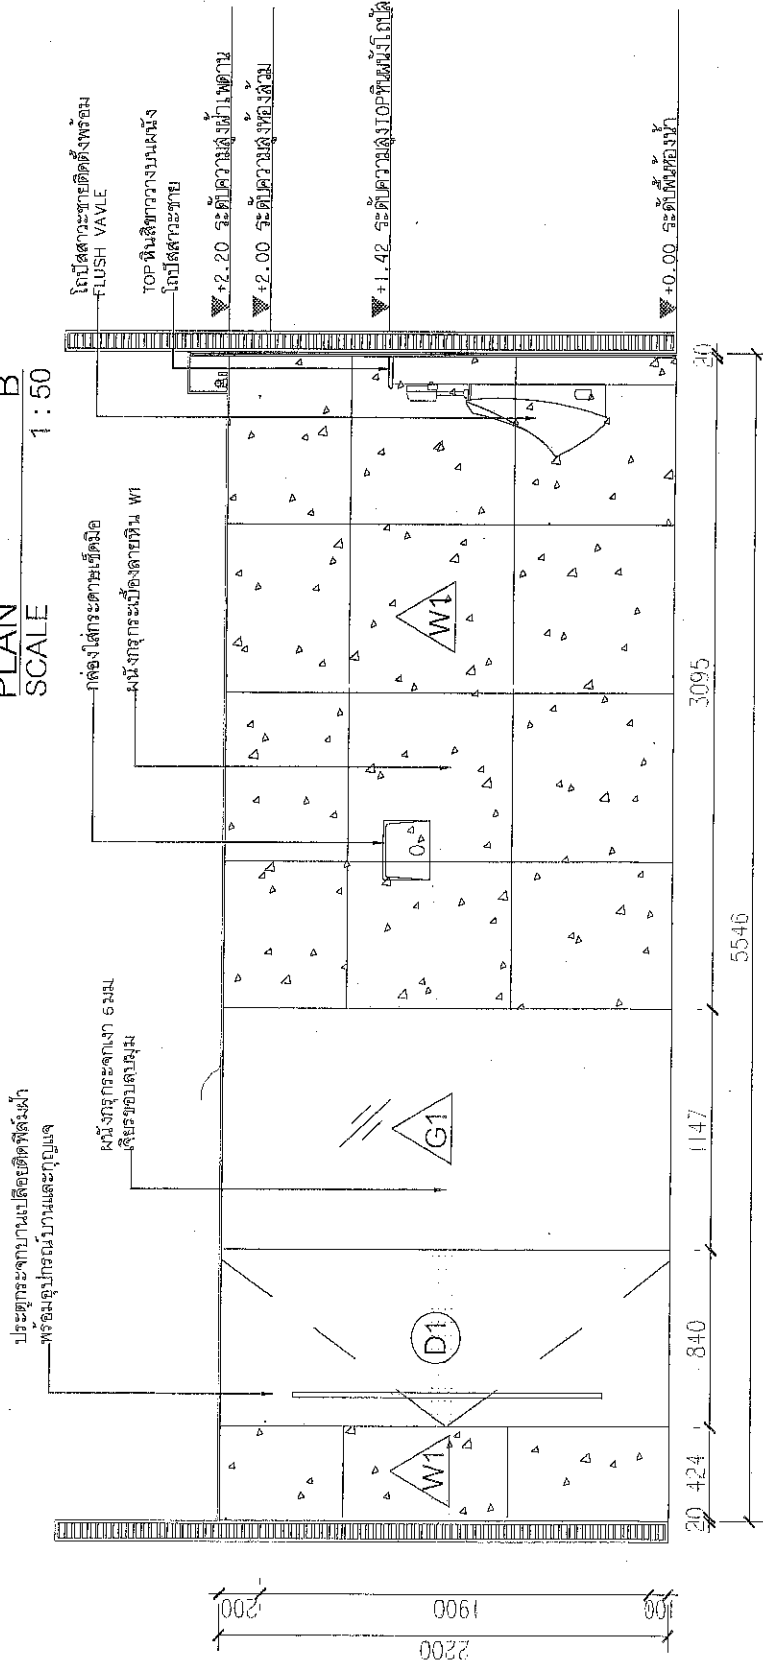

ELEVATION B
SCALE 1:50

ระดับความสูงฝ้าเพดาน

PROJECT NUMBER	ARCHITECTURE
ELECTRICAL ENGINEER	MECHANICAL ENGINEER
DATE	22-02-2561

DRAWING NO.	EL-07
DRAWING TITLE	ELEVATION B
DATE	22-02-2561

Chayapon

กรรมการ ๓

กรรมการ ๒


กรรมการ ๔

พชรพงษ์

ปัทมาภรณ์

กรรมการและเลขานุการ

(ฝั่งสำนักงานเศรษฐกิจการคลัง)
(ฝั่งสำนักงานงบประมาณ)

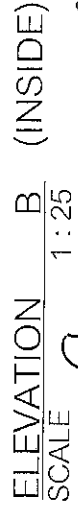[illegible]

ประธานกรรมการ ๒ กรรมการ ๓.

ชายนาย

ประธานกรรมการ ๒ กรรมการ ๓.

DESCRIPTION	PROJECT NUMBER	ARCHITECTS	ELECTRICAL ENGINEERS	MECHANICAL ENGINEERS	DATE
INSTALLATION OF 12 x 2 x 6 mm 7					22-02-2561

DRAWING TITLE	DATE
ELEVATION B (INSIDE)	
DRAWING NO.	SCALE
EL-08	
SUB TOTAL	TOTAL



กรมการศาสนา

ประธานกรรมการ ๒ กรรมการ ๓.

ห้องน้ำชาย ชั้น 2,5,6,7

(ผังสำนักงานเศรษฐกิจการคลัง)
(ผังสำนักงานประมาณ)

PLAN C (INSIDE)
SCALE 1:50

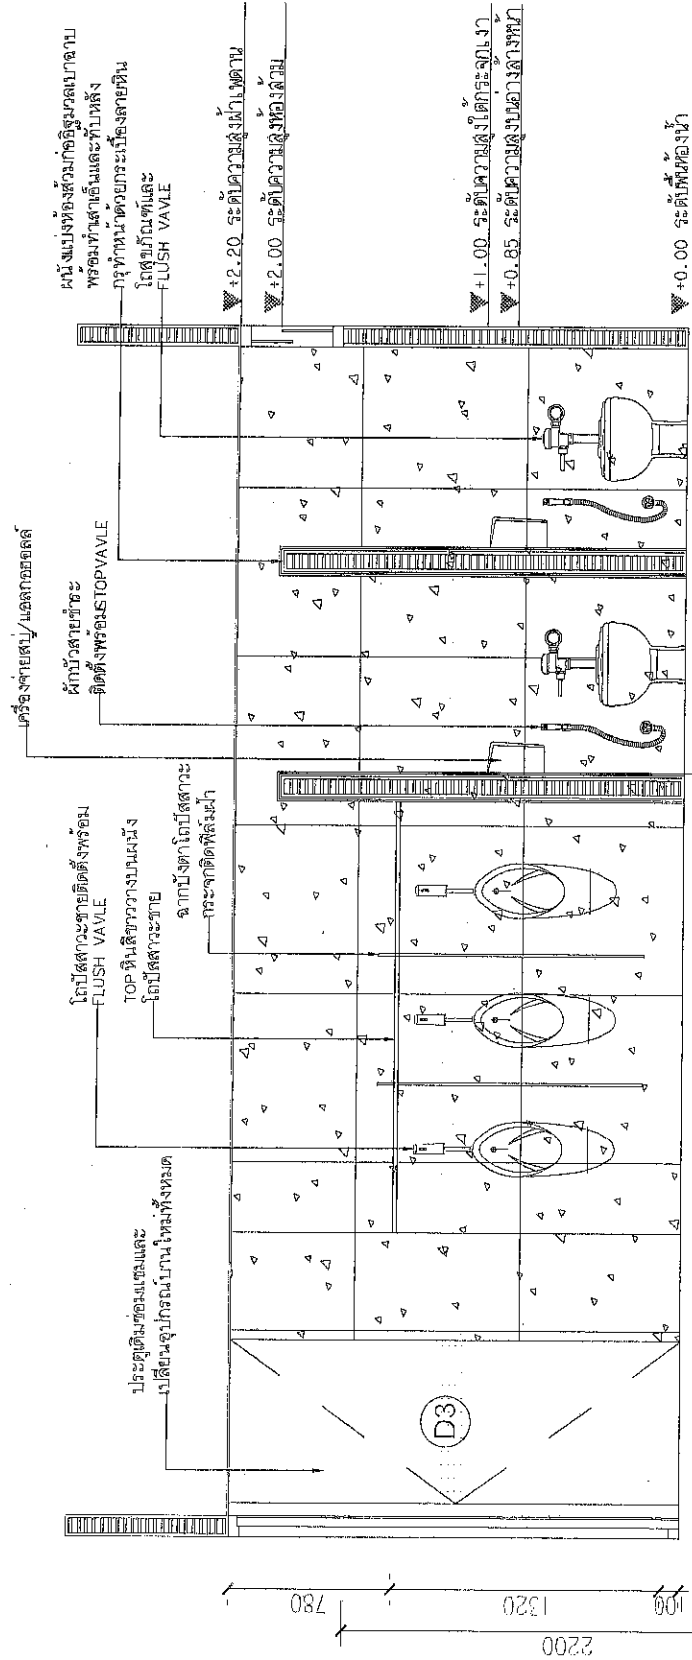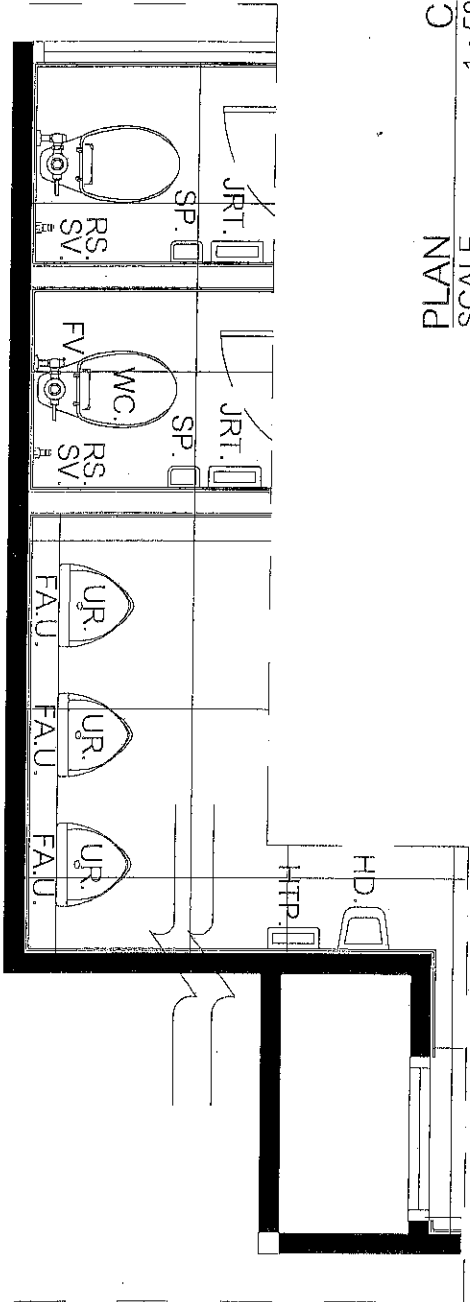

ELEVATION C (INSIDE)
SCALE 1:25

Chayapon

กรรมการ ๓

ประธานกรรมการ ๒

กรรมการ ๕ พจน ภาวาลงกรณ กรรมการและเลขานุการ

DESCRIPTION	PROJECT NUMBER	ARCHITECTS	ELECTRICAL ENGINEERS	MECHANICAL ENGINEERS	DATE	22-02-2561
DESIGNER	PROJECT NUMBER	ARCHITECTS	ELECTRICAL ENGINEERS	MECHANICAL ENGINEERS	DATE	22-02-2561
DESIGNER	PROJECT NUMBER	ARCHITECTS	ELECTRICAL ENGINEERS	MECHANICAL ENGINEERS	DATE	22-02-2561
DRAWING TITLE
ELEVATION C (INSIDE)

BUILDING NO.

EL-10

TOTAL


SCALE

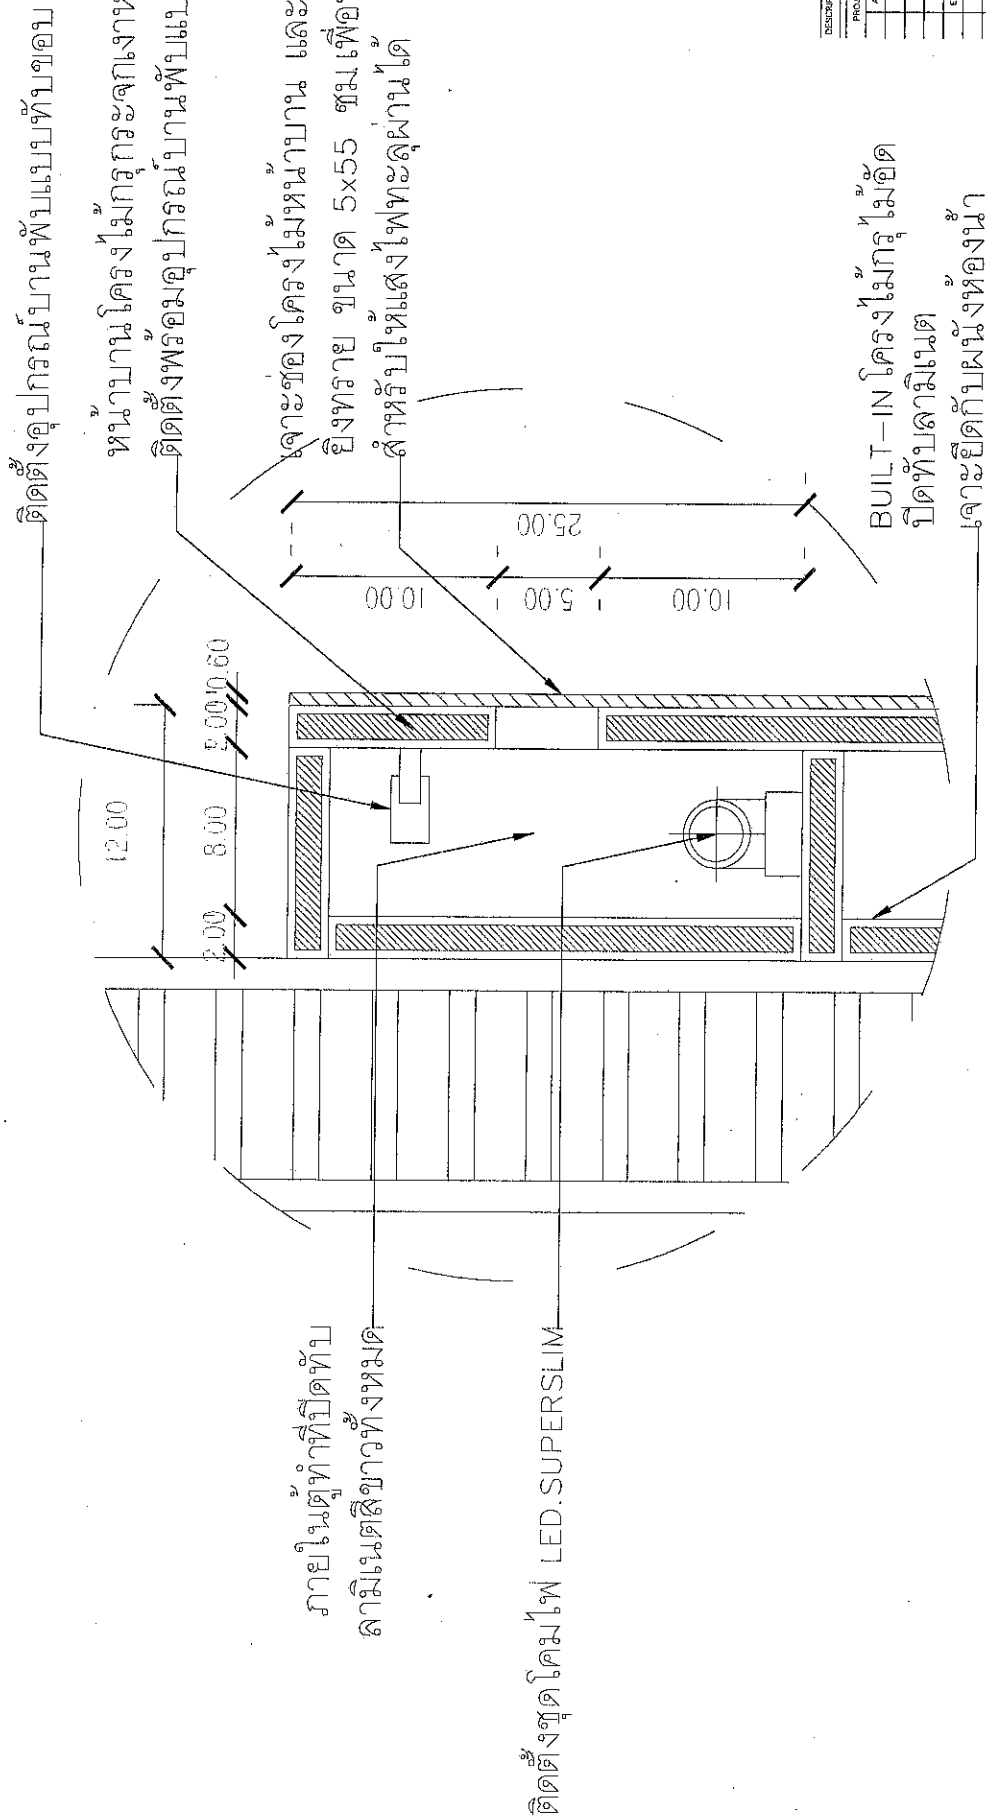

DETAIL 1
SCALE 1:2.5

DESCRIPTION	รายละเอียดของงาน 1.2.3.4.5.6.7
PROJECT NUMBER	
ARCHITECT	
ELECTRICAL ENGINEERS	
MECHANICAL ENGINEERS	
DATE	
	22-02-2561

DRAWING TITLE	แบบขยาย DE01
DRAWING NO.	DE-00
SHEET TOTAL	
TOTAL	
SCALE	

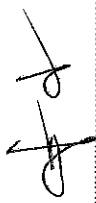
 ๑. ประธานกรรมการ ๒. กรรมการ ๓. กรรมการ ๔. *Chayapon* กรรมการ ๕. *พชร* กรรมการ และเลขานุการ